



องค์การบริหารส่วนตำบลโนนทัน

โครงการ

อาคารศูนย์พัฒนาเด็กเล็ก ขนาด 50-80 คน (ฐานเดิม) หรืออาคารห้องครัวและห้องน้ำ

สถานที่ก่อสร้าง

หมู่ 10 บ้านห้วยต้อพัฒนาตำบลโนนทัน อําเภอเมือง จังหวัดหนองบัวลำภู

ผู้เขียน

นายเอกภพ ชัยภูมิ
วิศวกรโยธาปฏิบัติกร

วิศวกร

นายเอกภพ ชัยภูมิ
วิศวกรโยธาปฏิบัติกร

ผู้ตรวจ

นายทรงชัย ราชศักดิ์
ผู้อำนวยการกองช่าง อบต. โนนทัน

ผู้ให้หมาย

นายชนสิทธิ์ พูลสาทรกุล
รองปลัดองค์การบริหารส่วนตำบลโนนทัน
ปฏิบัติราชการตามข้อบังคับกระทรวงมหาดไทยว่า
ด้วยระเบียบวิธีปฏิบัติราชการส่วนภูมิภาค พ.ศ. 2559

ผู้อนุมัติ


นางนงนุช โยธะ นุชญา
รองนายกองค์การบริหารส่วนตำบล
โนนทัน
ปฏิบัติราชการตามข้อบังคับกระทรวงมหาดไทยว่า
ด้วยระเบียบวิธีปฏิบัติราชการส่วนภูมิภาค พ.ศ. 2559

หมายเหตุ


1. เสา, พื้นปาดทาสีเขียวทึบ 2 ด้าน ใสสีน้ำมัน
2. รั้วทึบสีเขียว
3. ขนาดตัวหนังสือกำหนดตามความเหมาะสมและความตามแบบกำหนด
4. แผงเหล็กขนาด (1.20 ม. x 2.40 ม.)
5. การติดตั้ง ในที่ติดตั้งมีแผนผังการติดตั้งโครงสร้าง ที่มองเห็นได้ชัดเจน

มาตราส่วน

NOT TO SCALE
แผ่นที่ 1 จำนวนแผ่น

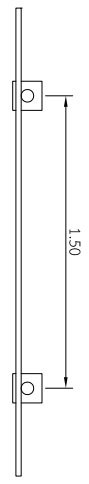

แบบแปลน

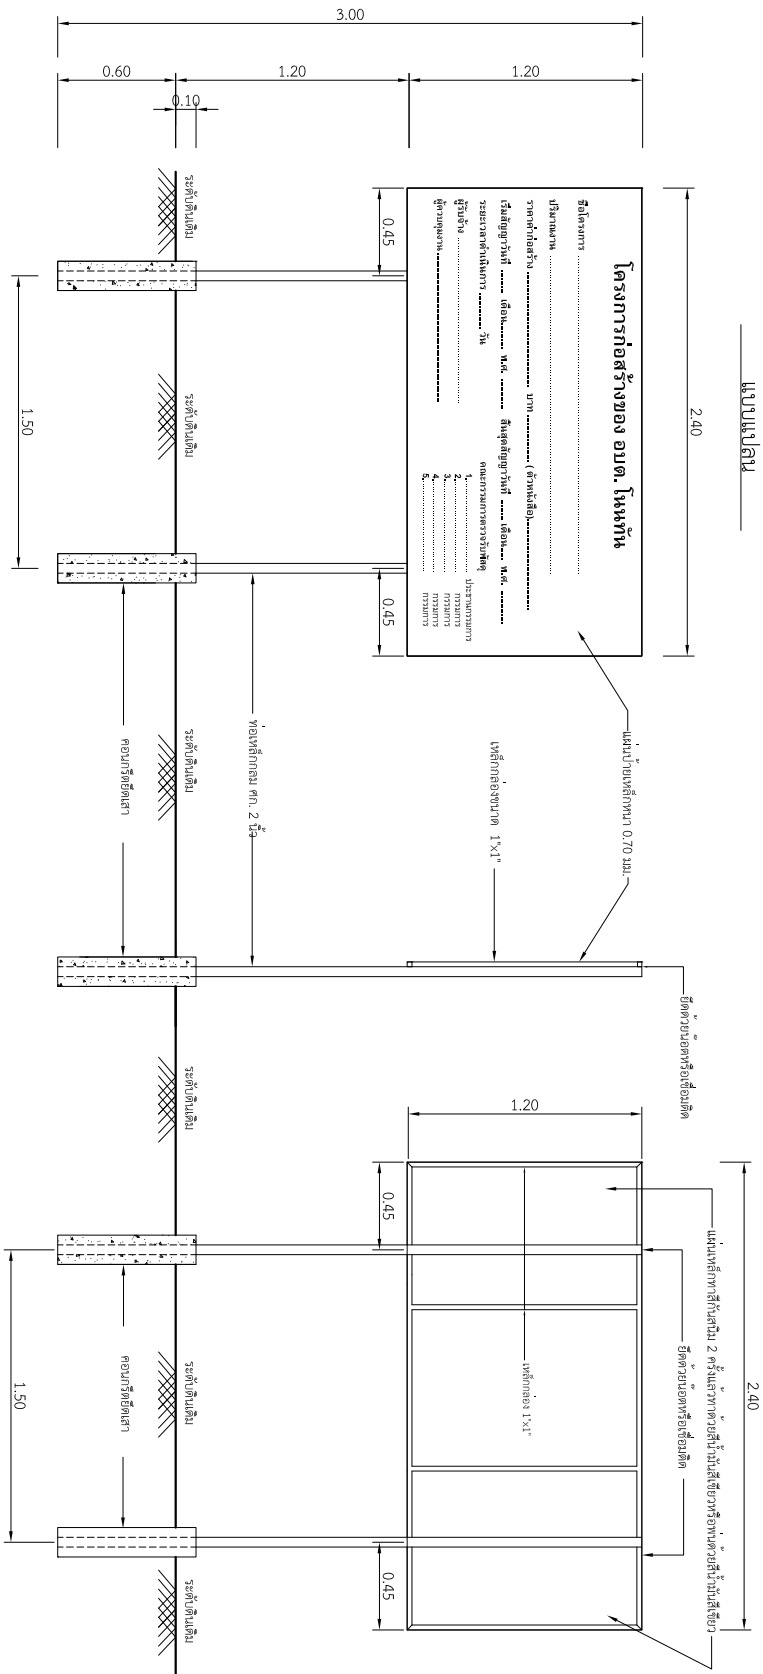

แบบรูปด้านหน้า

แบบรูปด้านข้าง

แบบรูปด้านหลัง

ป้ายประชาสัมพันธ์โครงการ
NOT TO SCALE

- หมายเหตุ
1. เสา, พื้นปาดทาสีเขียวทึบ 2 ด้าน ใสสีน้ำมัน
 2. รั้วทึบสีเขียว
 3. ขนาดตัวหนังสือกำหนดตามความเหมาะสมและความตามแบบกำหนด
 4. แผงเหล็กขนาด (1.20 ม. x 2.40 ม.)
 5. การติดตั้ง ในที่ติดตั้งมีแผนผังการติดตั้งโครงสร้าง ที่มองเห็นได้ชัดเจน