



แบบมาตรฐาน  
ประเภท

อาคารศูนย์พัฒนาเด็กเล็ก ขนาด 51 - 80 คน  
แบบที่ สก.ศพด.2

กรมส่งเสริมการปกครองท้องถิ่น กระทรวงมหาดไทย



โครงการ  
แบบมาตรฐาน  
ประเภท  
อาคารศูนย์พัฒนาเด็กเล็ก  
ขนาด ไม่เกิน 51-80 คน  
แบบที่ สก.ศพด.2  
กรมส่งเสริมการปกครองท้องถิ่น  
กระทรวงมหาดไทย

เจ้าของโครงการ  
กรมส่งเสริมการปกครองท้องถิ่น  
กระทรวงมหาดไทย

เขียนแบบ

นายวิชากร วนศักดิ์

นายภากร วีระประจักษ์

สถาปนิก

นางสาวประภากร นนทจันทร์

นายธนันท์ ปันอชา

วิศวกร

นายประวี ทนสุนนท์

นายไกร แสงอ่วม

ผู้อำนวยการส่งเสริมการศึกษานอก

ระบบและพัฒนาระบบบริหารงาน

ผู้อำนวยการสำนักงานส่งเสริมการ

พัฒนาการศึกษานอกโรงเรียน

อธิบดีกรมส่งเสริมการปกครองท้องถิ่น

นาย...

วันที่ / เดือน / ปี

21 ธ.ค. 2550

แผ่นที่

รวม

1 16

## รายการประกอบแบบ

### 1. วัตถุประสงค์

- ก่อสร้างอาคารศูนย์พัฒนาเด็กเล็ก ขนาด 80 คน

### 2. รายละเอียดประกอบแบบ

#### 2.1 การวางผังและระดับ

ผู้รับจ้างจะต้องทำการวางผังระดับมาตรฐานให้ถูกต้องเรียบร้อยตามกฎหมายควบคุมอาคาร ก่อนดำเนินการต่อไป

#### 2.2 งานฐานรากและโครงสร้างค.ส.ล.

ตามที่ได้กำหนดไว้ในแบบและรายการวิศวกรรมโครงสร้าง ส่วนรายละเอียดอื่นๆ ให้ดำเนินการตามมาตรฐานงานก่อสร้าง มยร. 101- มยร. 106

#### 2.3 งานสถาปัตยกรรม

##### ก. งานพื้น

- พื้นค.ส.ล. ทำผิวขัดมันเรียบ หรือผิวขัดหยาบ ไซปูนซีเมนต์ตามมาตรฐาน เลขที่ มอก. 15 เล่มที่ 1-2532

หมายเหตุ การเตรียมผิวพื้นให้ทำตามมาตรฐานวิชาชีพ

##### ข. งานผนัง

- ผนังทั่วไปก่ออิฐฉาบปูนเรียบ อิฐต้องเป็นอิฐที่แกร่ง แฉกสูงเสมอ ไม่บิดเบี้ยว ต้องทรมาน้ำให้ชุ่มก่อนก่อ
- ผนังกระเบื้องแผ่นเรียบต้องได้มาตรฐาน ไม่มีรอยแตกร้าว โครงสร้างได้มาตรฐาน ติดตั้งตามกรรมวิธีของบริษัทผู้ผลิตอย่างเคร่งครัด

##### ค. งานฝ้า

รายละเอียดตามรายการประกอบแบบ  
ผลิตในประเทศตามมาตรฐาน มอก. เลขที่ 219-2524

##### ง. งานหลังคา

- โครงหลังคา ตามที่ได้กำหนดไว้ในแบบและรายการวิศวกรรมโครงสร้าง
- วัสดุหลังคา กระเบื้องลอนคู่ ที่ผลิตในประเทศ

##### จ. งานประตู-หน้าต่าง และอุปกรณ์

- รายละเอียดตามระบุในแบบขยายประตู-หน้าต่าง และอุปกรณ์
- ติดตั้งมุ้งลวดในก่อน กรอบบานอลูมิเนียมสีเดียวกับวงกบหน้าต่าง

##### ฉ. งานห้องน้ำ-ส้วม และสุขภัณฑ์

- รายละเอียดตามระบุในแบบขยายห้องน้ำ-ส้วม สุขภัณฑ์ และอุปกรณ์ประกอบ
- การเดินท่อน้ำประปา-ท่อน้ำทิ้ง-ท่อส้วม ให้เป็นไปตามงานวิศวกรรมสุขาภิบาล

##### ช. งานสี

- งานทาสีภายนอก สีทาผนังปูนไร้สีอะคริลิก 100% สีทาภายนอกและไม้ ใช้น้ำยี่ห้อตาม มอก. 372-2538
- งานทาสีภายใน สีทาผนังปูนไร้สีอะคริลิก 100% ใช้น้ำยี่ห้อตาม มอก. 272-2531

หมายเหตุ วัสดุต่างๆดังกล่าวข้างต้นสามารถเปลี่ยนแปลงได้ตามความเหมาะสมและวัตถุประสงค์ของผู้จ้าง

#### 2.4 งานวิศวกรรมสุขาภิบาล

ให้ติดตั้งตามแบบวิศวกรรมสุขาภิบาลและมาตรฐานการประปาฯ

#### 2.5 งานวิศวกรรมไฟฟ้า

ให้ติดตั้งตามแบบวิศวกรรมไฟฟ้าและมาตรฐานการไฟฟ้า

## รายละเอียดประกอบแบบ

### รายละเอียดวัสดุพื้น

- ท1 พื้นค.ส.ล. ปูกระเบื้องเคลือบผิวด้านขนาด 12" x 12" ผลิตภายในประเทศ
- ท2 พื้นค.ส.ล. ปูกระเบื้องเคลือบผิวด้านขนาด 12" x 12" ผลิตภายในประเทศ
- ท3 พื้นค.ส.ล. ปูกระเบื้องเคลือบผิวด้านขนาด 8" x 8" ผลิตภายในประเทศ
- ท4 พื้นค.ส.ล. ทำผิวขัดมันเรียบ(เชาะร่องทางลาด)

### รายละเอียดวัสดุผนัง

- ว1 ผนังก่ออิฐฉาบปูนเรียบหยาบ
- ว2 ผนังก่ออิฐ ปูกระเบื้องเคลือบผิวด้านขนาด 8" x 8" ผลิตภายในประเทศ หรือเทียบเท่า

### รายละเอียดวัสดุฝ้าเพดาน

- ผ1 ฝ้าเพดานยิบซีบอร์ดหนา 9 มม. ผิวฉาบรอยต่อเรียบหยาบ ไล่ระดับสูงถึง 0.60x0.60ม.
- ผ2 ฝ้าเพดานยิบซีบอร์ดชนิดทึบหนา 9 มม. ผิวฉาบรอยต่อเรียบหยาบ ไล่ระดับสูงถึง 0.60x0.60ม.
- ผ3 ฝ้าระแนงสำเร็จรูป ติดตั้งได้ราคา

## รายการสัญลักษณ์ประกอบแบบ

- ระยะศูนย์กลางถึงศูนย์กลาง
- ระยะศูนย์กลางถึงริม
- ระยะจากริมถึงริม


② ใช้กำหนดหมายเลขประตู ในแบบเพื่ออ้างอิงถึง

④ ใช้กำหนดหมายเลขหน้าต่าง ในแบบเพื่ออ้างอิงถึง

① ใช้กำหนดหมายเลขผนัง ในแบบเพื่ออ้างอิงถึง


1 - แบบขยายทั่วไป

A-NO - แผนที่ ที่อ้างอิงไปถึง

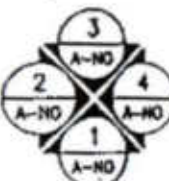

1,2,3,4 ชื่อรูปด้าน แสดงทิศทางตามแนวรับออก

A-NO แผนที่ ที่อ้างอิงไปถึง

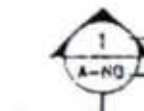

ชื่อรูปตัดอาคาร  
แผนที่ ที่อ้างอิงไปถึง

ผนังก่ออิฐครึ่งแผ่น



คอนกรีต



เหล็ก



ไม้ตั้งฉาก

ผนังกระฉก



กระฉก



ดิน

SLOPE

NORTH



ทิศเหนือ



แนวเสา



โครงการ  
แบบมาตรฐาน  
ประเภท  
อาคารศูนย์พัฒนาเด็กเล็ก  
ขนาดไม่เกิน 51-80 คน  
แบบที่ สอ.ภค.2  
กรมส่งเสริมการปกครองท้องถิ่น  
กระทรวงมหาดไทย

เจ้าของโครงการ  
กรมส่งเสริมการปกครองท้องถิ่น  
กระทรวงมหาดไทย

เขียนแบบ

นายวิชากร วัฒนศิริ

นายวิชากร วัฒนศิริ

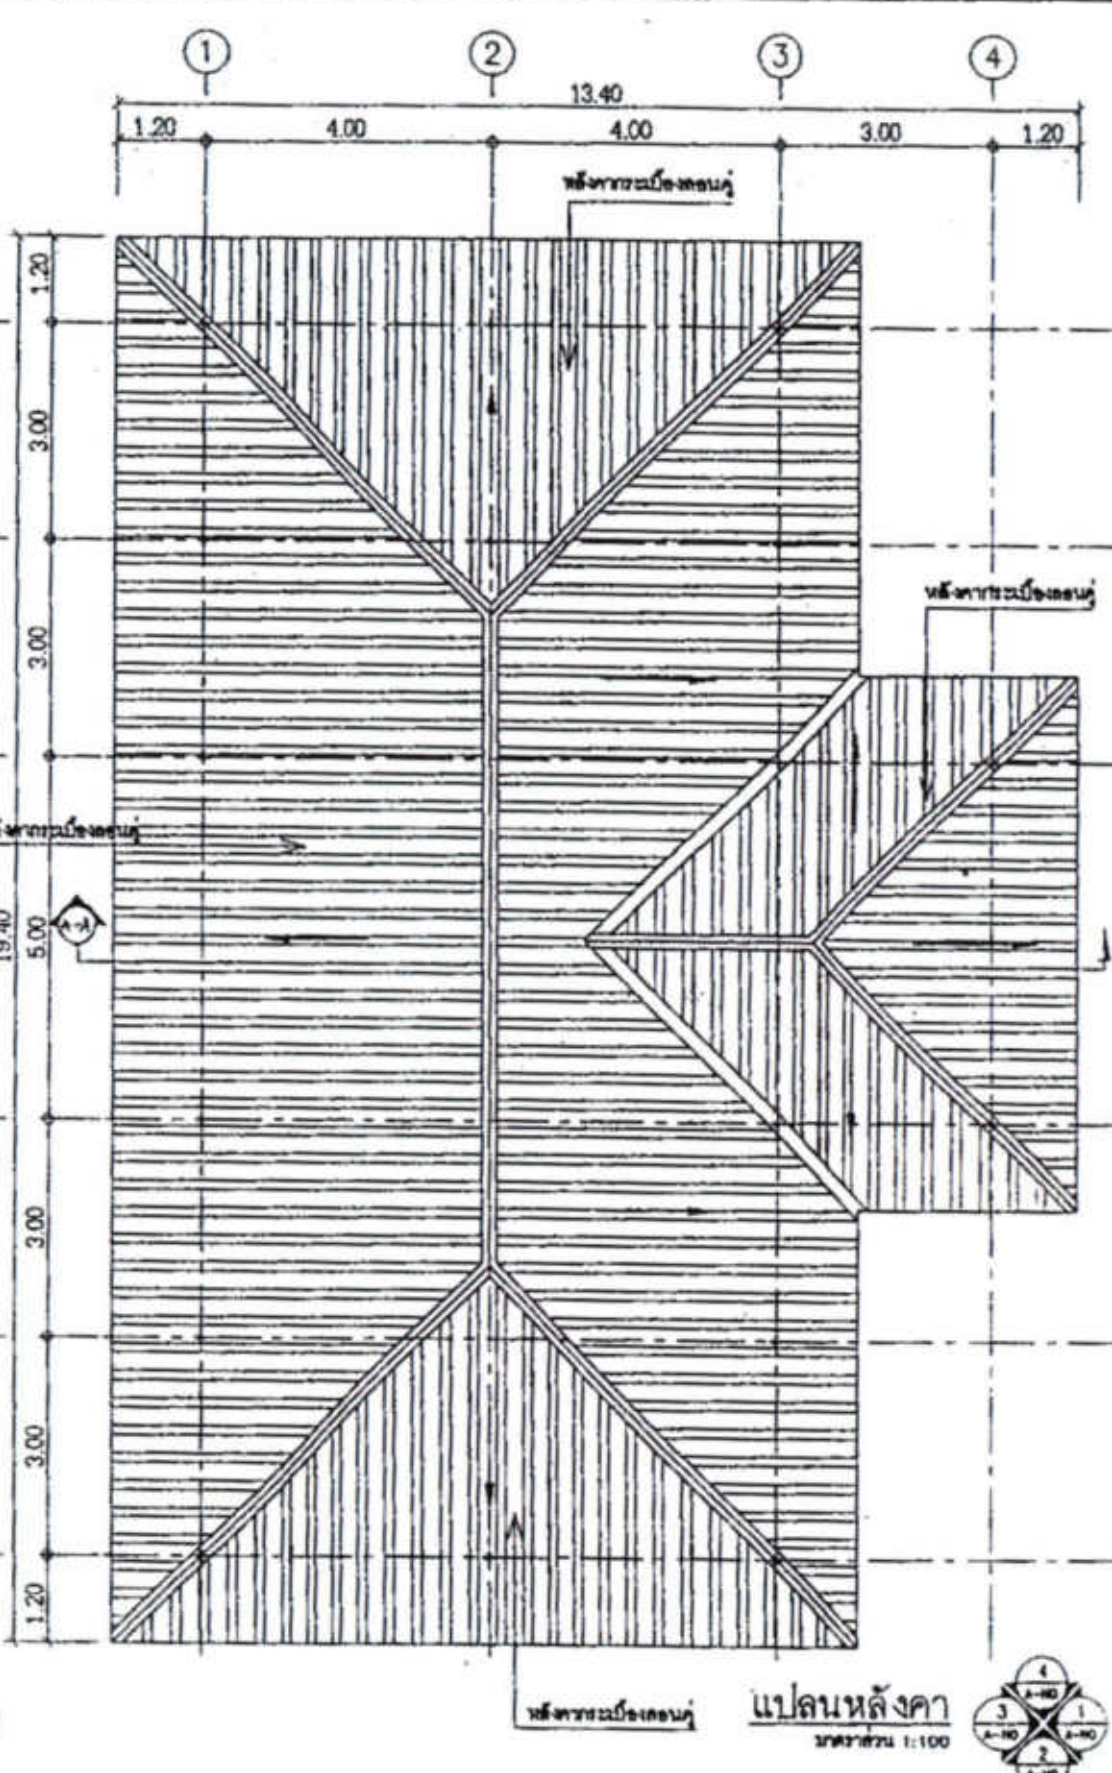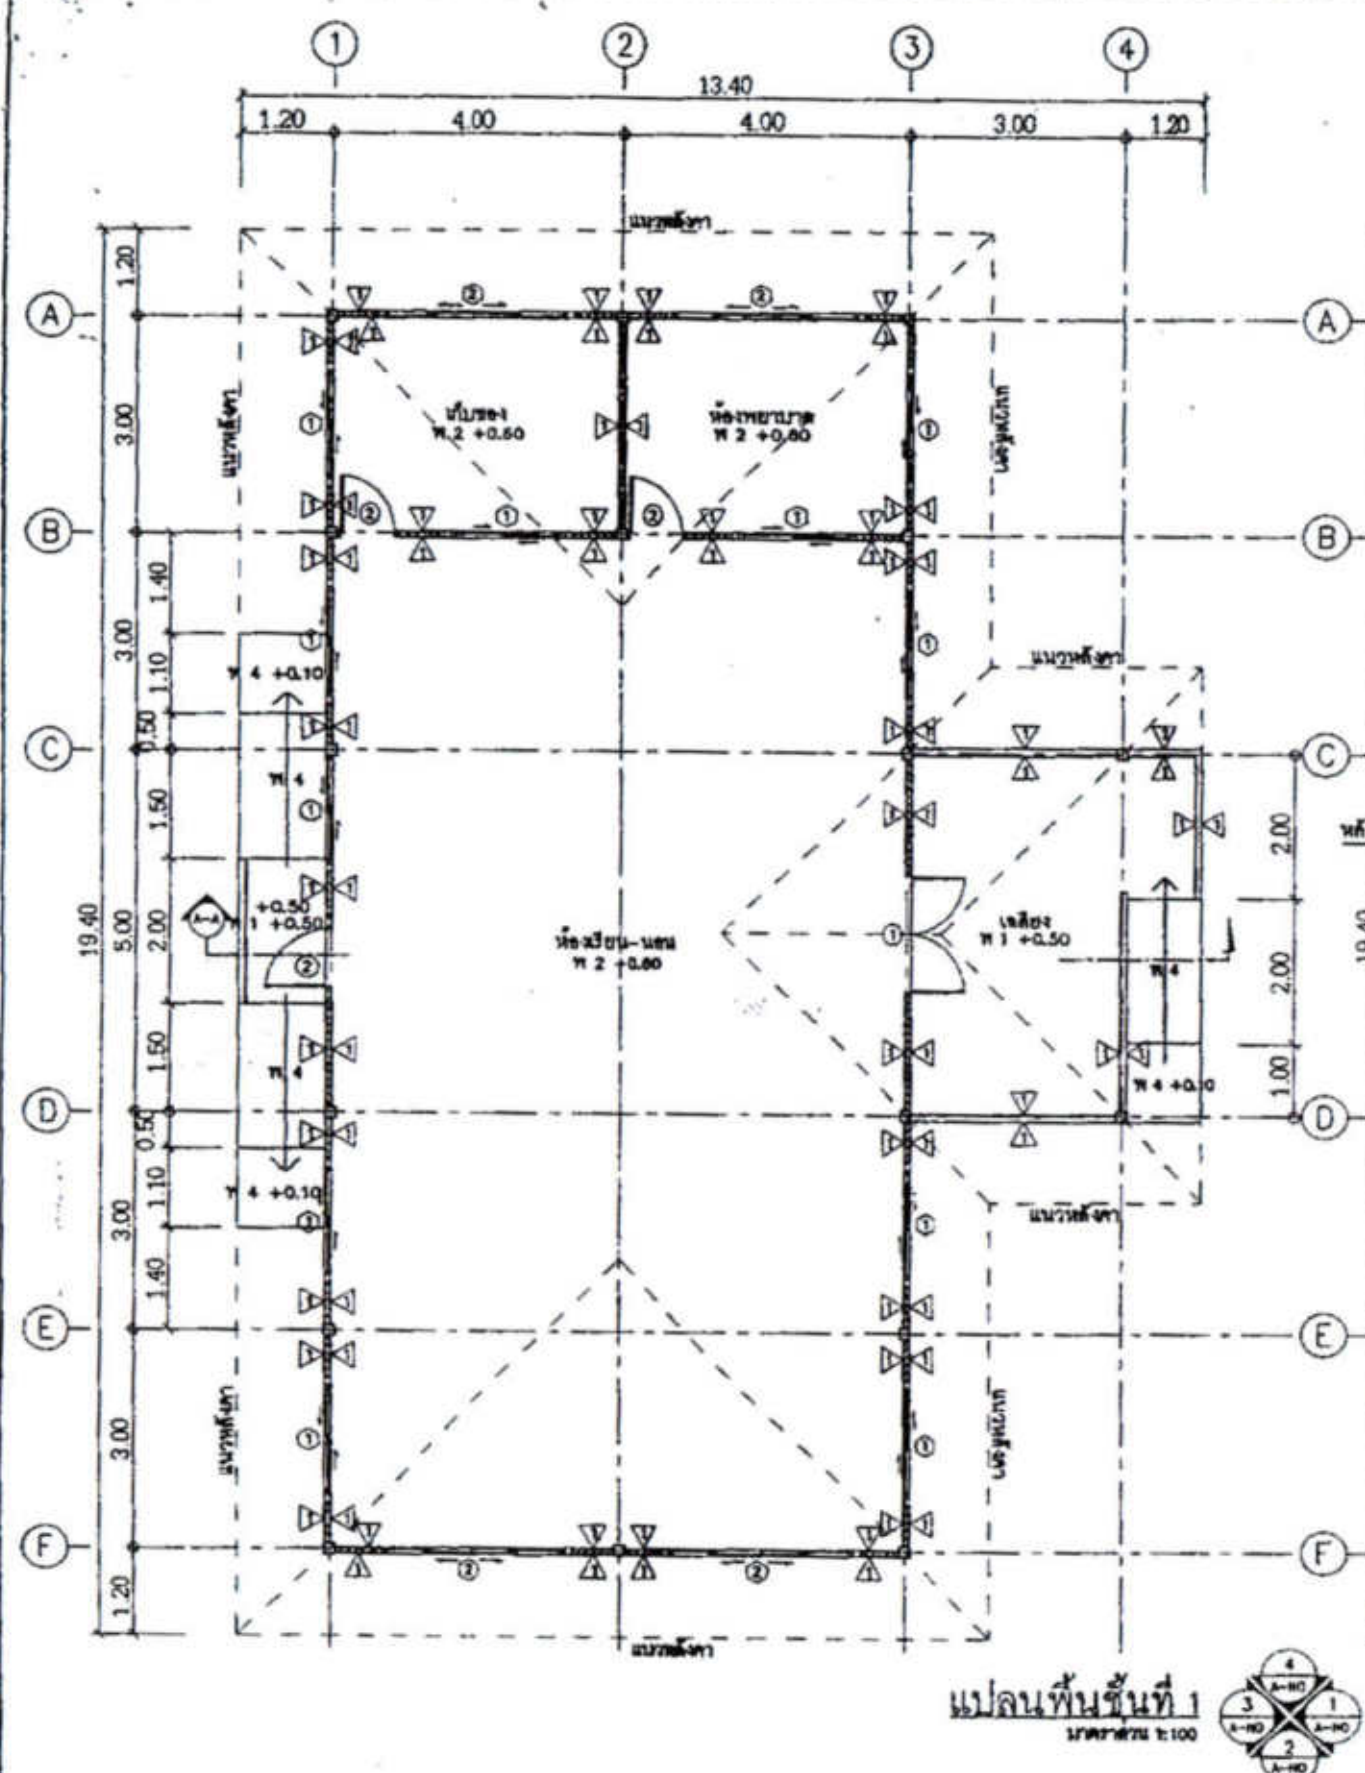



โครงการ  
แบบมาตรฐาน  
ประเภท  
อาคารศูนย์พัฒนาเด็กเล็ก  
ขนาดไม่เกิน 51-80 คน  
แบบที่: ชด.สทค.2  
กรมส่งเสริมการปกครองท้องถิ่น  
กระทรวงมหาดไทย

เจ้าของโครงการ  
กรมส่งเสริมการปกครองท้องถิ่น  
กระทรวงมหาดไทย

เขียนแบบ  
นายวิชากร วัฒนศิริ  
นายภาณุ วีระประเสริฐ  
สถาปนิก

นางสาวประภาพร นนทจันทร์  
นายธนกร ปัทมา  
วิศวกร  
นายประวิทย์ พันธรัตน์

นายเกรียง ธรรมธาม  
ผู้อำนวยการส่งเสริมการศึกษานอก  




อธิบดีกรมส่งเสริมการปกครองท้องถิ่น

อนุมัติ

วัน / เดือน / ปี  
21 ส.ค. 2550

|         |     |
|---------|-----|
| แผ่นที่ | รวม |
| 3       | 16  |

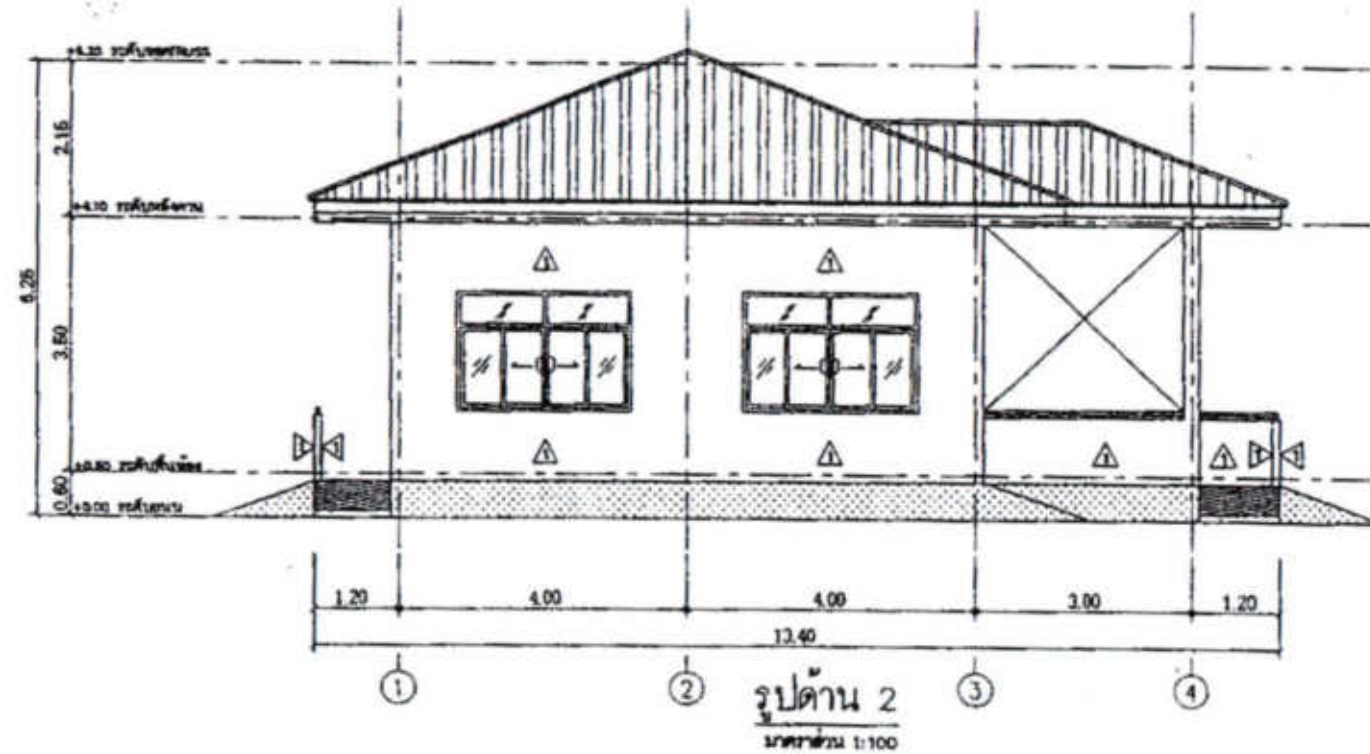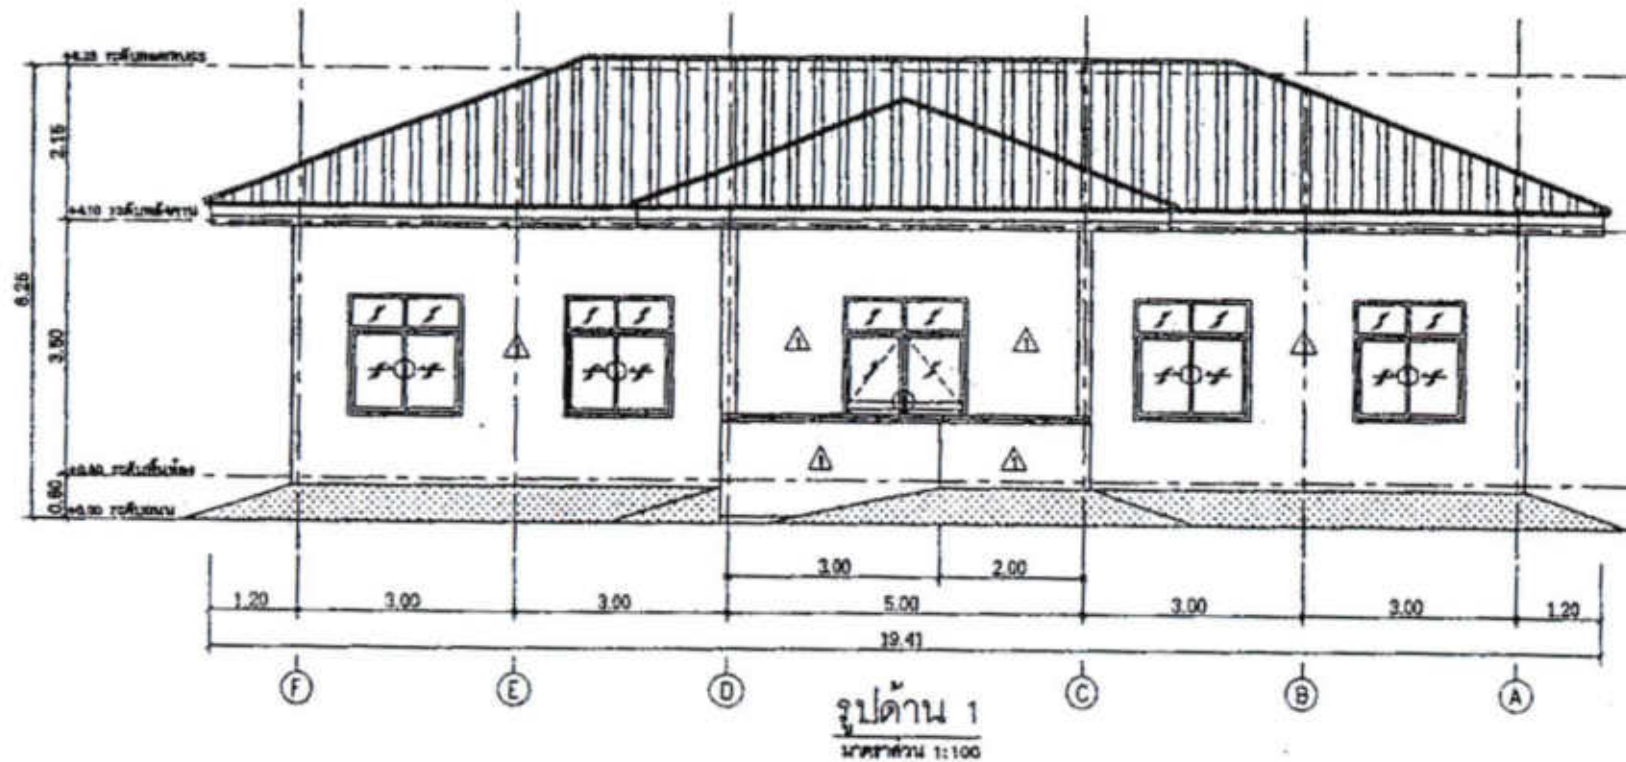

โครงการ  
แบบมาตรฐาน  
ประเภท  
อาคารศูนย์พัฒนาเด็กเล็ก  
ขนาดไม่เกิน 51-80 คน  
แบบที่ : ศก.สคค.2  
กรมส่งเสริมการปกครองท้องถิ่น  
กระทรวงมหาดไทย

เจ้าของโครงการ  
กรมส่งเสริมการปกครองท้องถิ่น  
กระทรวงมหาดไทย

เขียนแบบ  
นายวิชากร งามพิทักษ์

นายภาณุ วีระประจักษ์

สถาปนิก

นางสาวประภากร นนทจันทร์

นายณัฐนันท์ ปาลิอชา

วิศวกร

นายอรรถวิ พันธุพันธ์

นายไกร แสงสว่าง

ผู้อำนวยการส่งเสริมการศึกษานอก  




อธิบดีกรมส่งเสริมการปกครองท้องถิ่น

อนุมัติ

วัน / เดือน / ปี  
21 ส.ค. 2550

|         |     |
|---------|-----|
| แผ่นที่ | รวม |
| 4       | 16  |

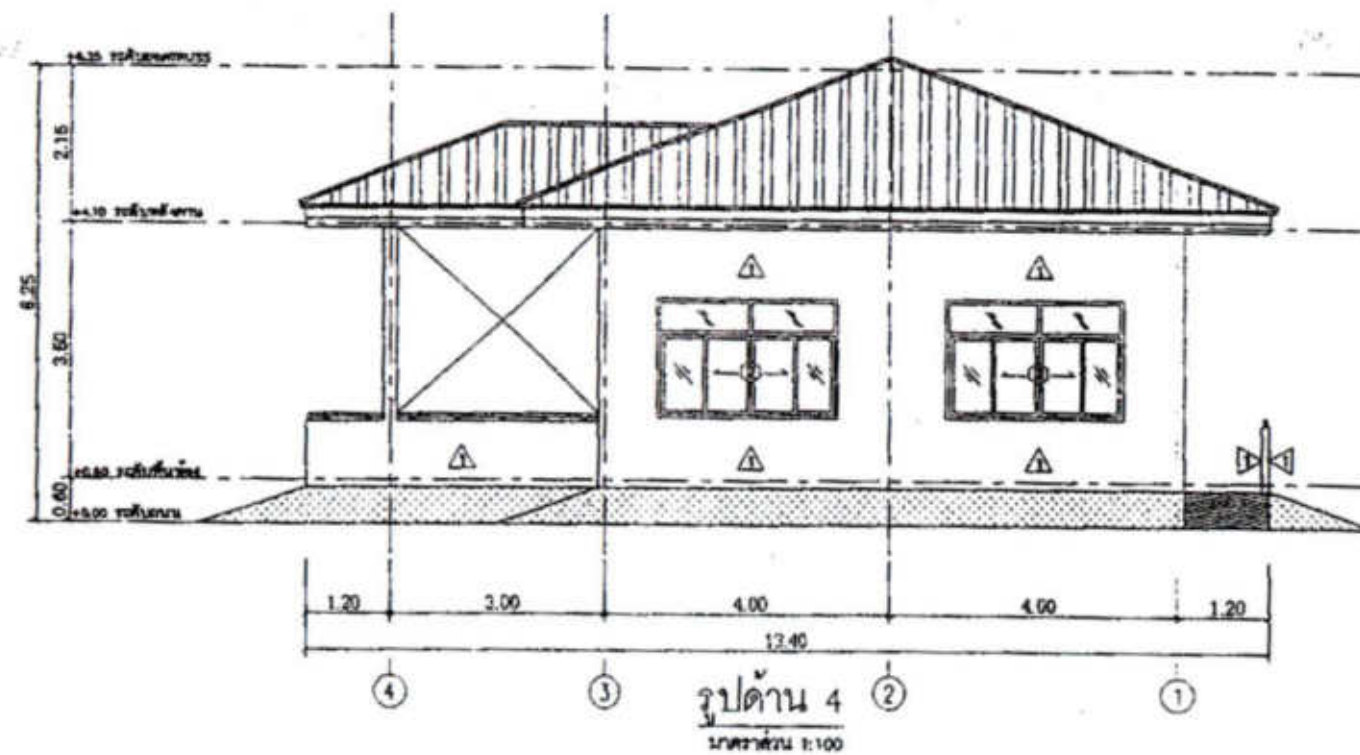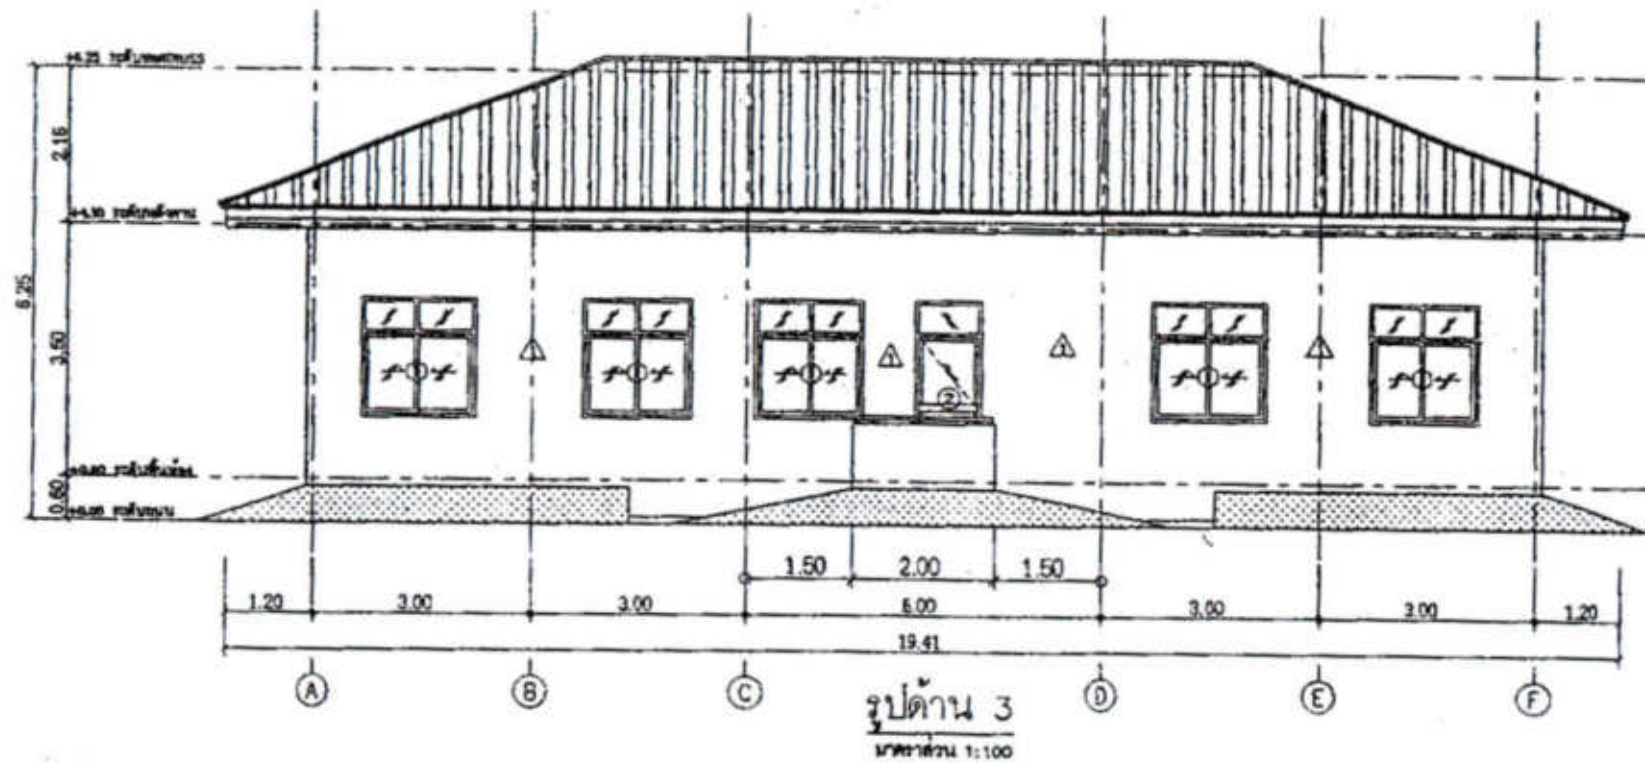

โครงการ  
แบบมาตรฐาน  
ประเภท  
อาคารศูนย์พัฒนาเด็กเล็ก  
ขนาดไม่เกิน 51-80 คน  
แบบที่ สก.ศท.2  
กรมส่งเสริมการปกครองท้องถิ่น  
กระทรวงมหาดไทย

เจ้าของโครงการ  
กรมส่งเสริมการปกครองท้องถิ่น  
กระทรวงมหาดไทย

เขียนแบบ  
นายวรวิทย์ งามศักดิ์  
นายถาวร วีระประจักษ์  
สถาปนิก

นางสาวประภากร นนทจันทร์  
นายณัฐนันท์ ปาลิอชา  
วิศวกร  
นายปวิธ พันฐานนท์  
นายไกร เก่งอ้วน  
ผู้อำนวยการส่งเสริมการศึกษานอก  
ระบบและพัฒนาศูนย์เด็กเล็ก  
ผู้อำนวยการสำนักวิจัยและพัฒนา  
เทคโนโลยีการศึกษา  
อธิบดีกรมส่งเสริมการปกครองท้องถิ่น

วัน / เดือน / ปี  
21 ส.ค. 2560

แผ่นที่ 3  
รวม 16



โครงการ  
แบบมาตรฐาน  
ประเภท  
อาคารศูนย์พัฒนาเด็ก  
ขนาดไม่เกิน 50-80 คน  
กรมส่งเสริมการปกครองท้องถิ่น  
กระทรวงมหาดไทย

เจ้าของโครงการ  
กรมส่งเสริมการปกครองท้องถิ่น  
กระทรวงมหาดไทย

เขียนแบบ

นายวิชาญ ชื่นมาก

นายภาณุ วีระประจักษ์

สถาปนิก

นางสาวประภาศ นกขันธ์

นายธนกร นกขันธ์

วิศวกร

นายประวิทย์ พันธุรัตน์

นายเกรียงไกร แก้วอ้วน

ผู้อำนวยการสำนักงานการศึกษา  
ระบบและพัฒนาระบบราชการ

ผู้อำนวยการสำนักงานศึกษา  
พัฒนาระบบราชการ

อธิบดีกรมส่งเสริมการปกครองท้องถิ่น

อธิบดีกรมส่งเสริมการปกครองท้องถิ่น

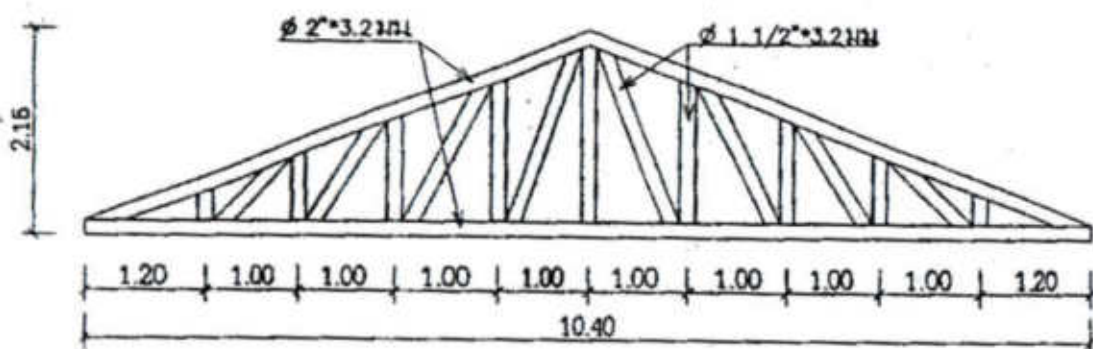


TRUSS 1 (T1)

มาตราส่วน 1:75

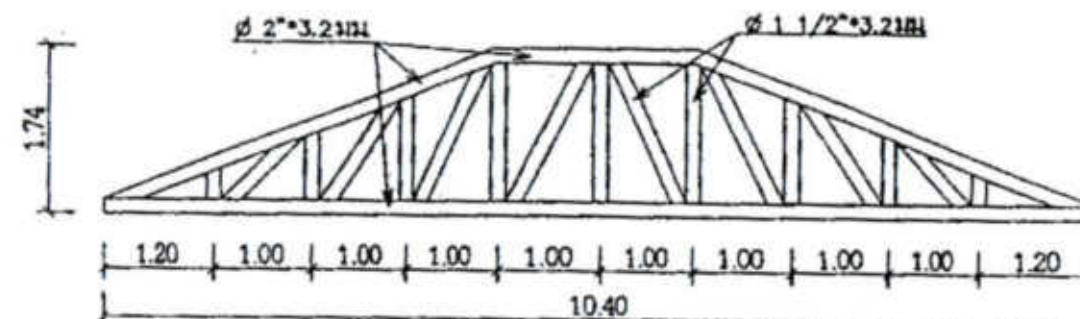


TRUSS 1' (T1')

มาตราส่วน 1:75

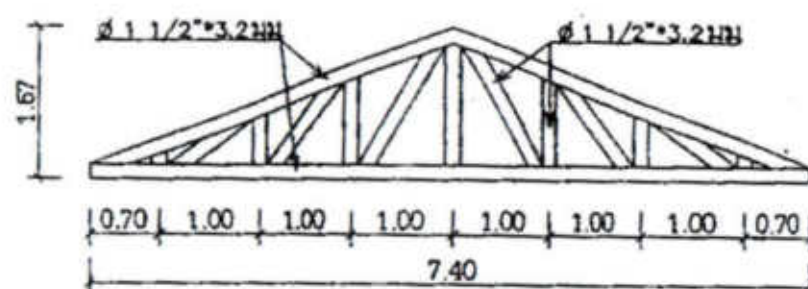


TRUSS 2 (T2)

มาตราส่วน 1:75

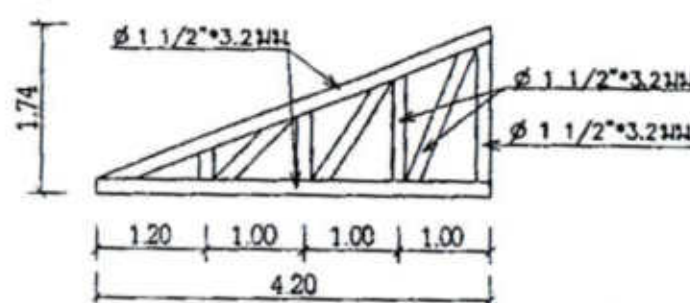

TRUSS 3 (T3)

มาตราส่วน 1:75

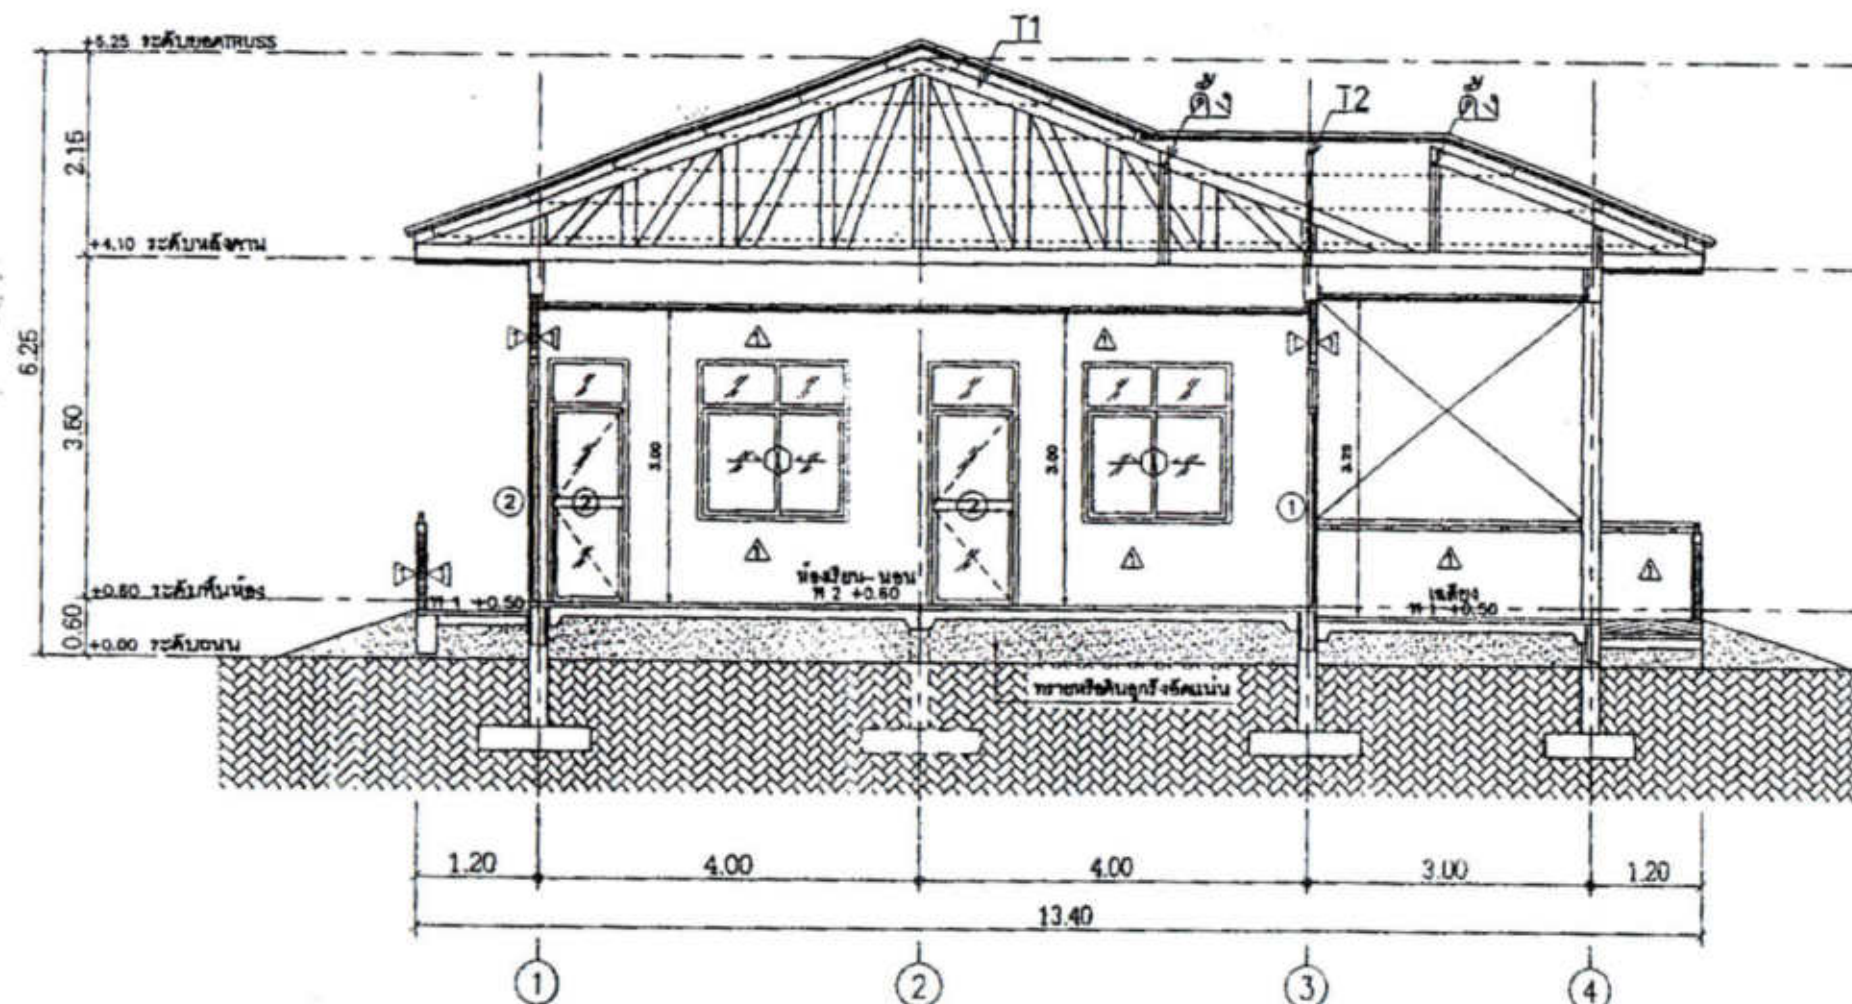


มุงกระเบื้องลอนคู่  
แผ่นเหล็ก = C 100\*50\*20\*2.3mm @ 1.00m.  
ฉันทัน = TRUSS2(T2)  
ค้ำเหล็ก = 2-C 100\*50\*20\*3.2mm.  
ตะแคงเส้น รางเหล็ก 2-C 100\*50\*20\*3.2mm  
รับค้ำเหล็ก = 2-C 100\*50\*20\*3.2mm.  
ทับเชิงชายไม้สำเร็จรูป  
เชิงชายไม้สำเร็จรูป

รูปตัด A-A

มาตราส่วน 1:75


วัน / เดือน / ปี  
21 ส.ค. 2550

แผ่นที่ 6  
รวม 16

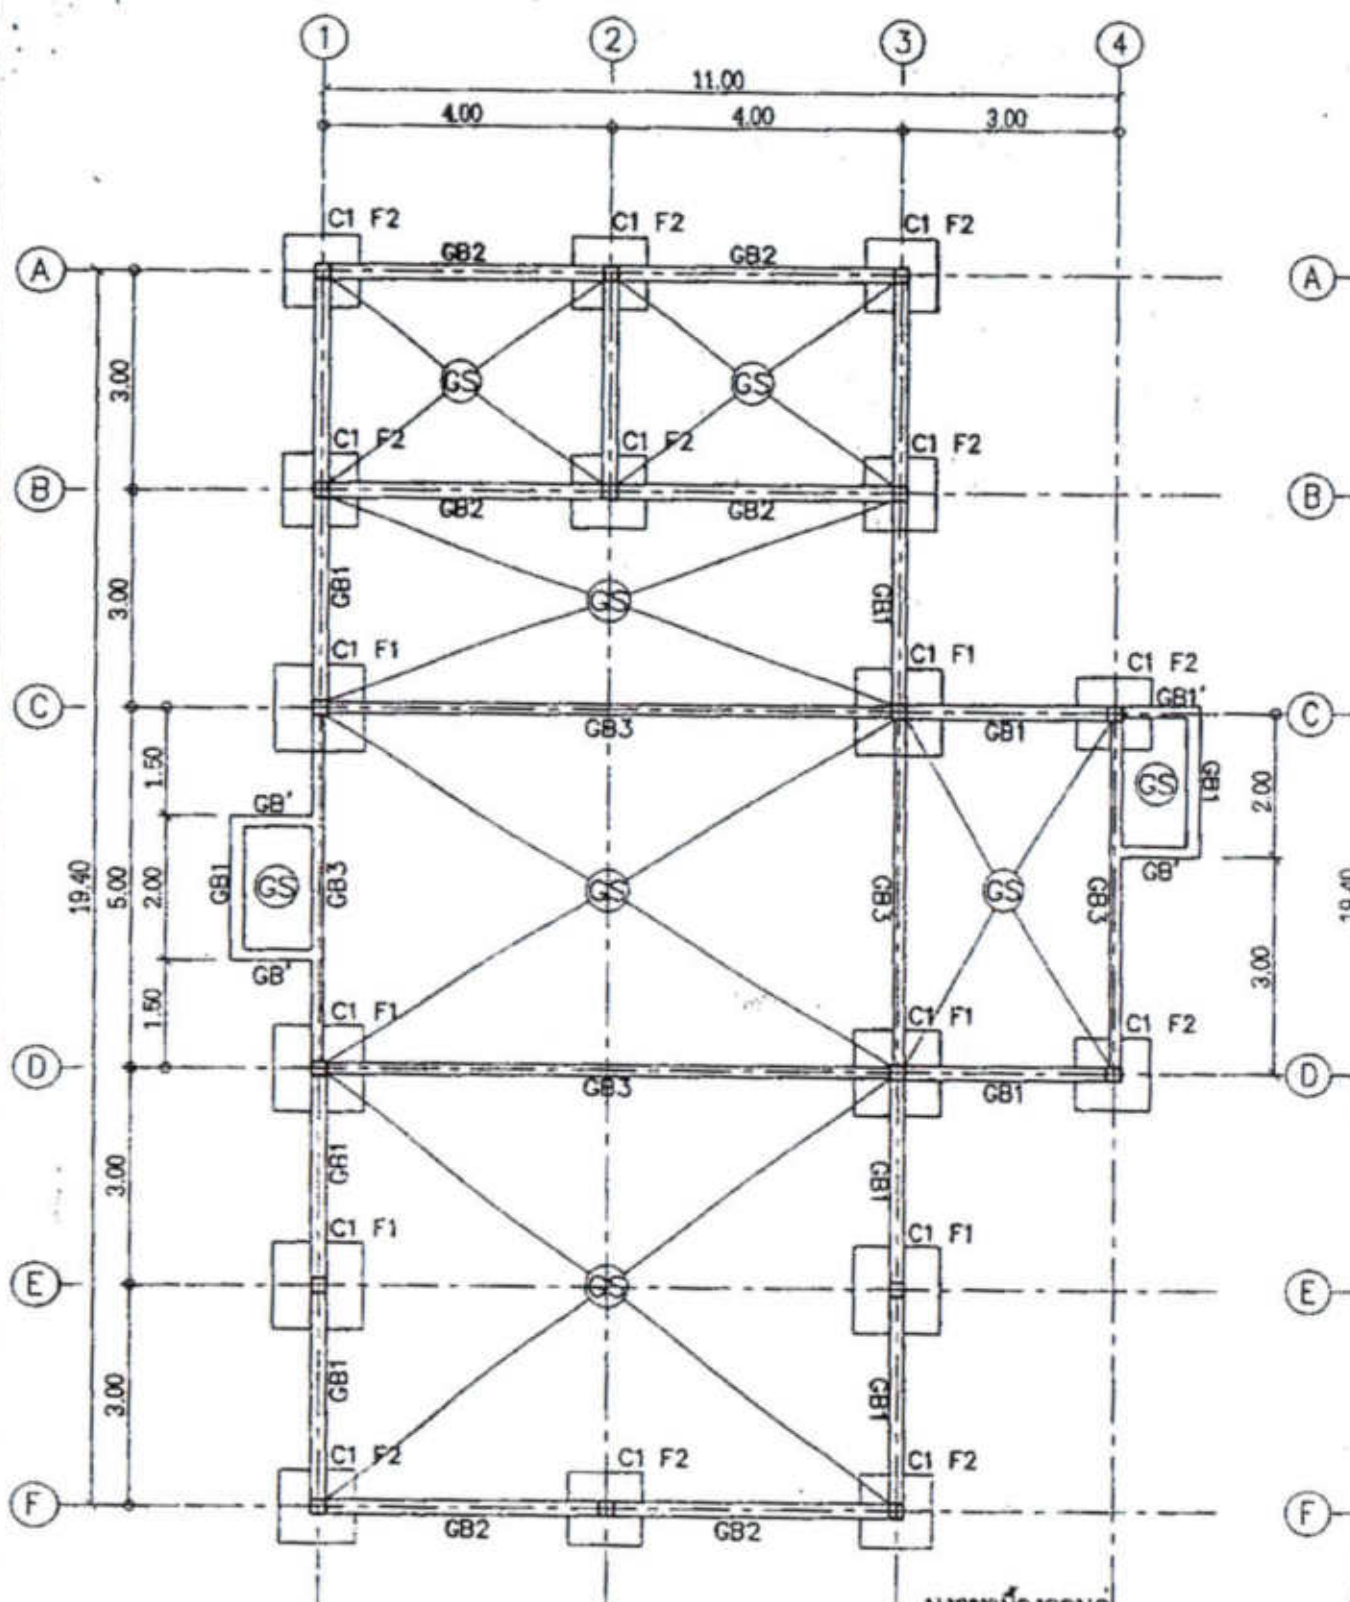

แปลนฐานราก คานคอดิน พื้น  
ขนาดส่วน 1:100

มุงกระเบื้องลอนคู่  
แผ่นเหล็ก = C 100\*50\*20\*2.3mm@1.00m.  
จันทัน = TRUSS2(T2)  
ค้ำเหล็ก = 2-C 100\*50\*20\*3.2mm.  
คานเหล็ก 2-C 100\*50\*20\*3.2mm  
รองรับค้ำเหล็ก = 2-C 100\*50\*20\*3.2mm.  
กันเชิงชายไม้สำเร็จรูป  
เชิงชายไม้สำเร็จรูป

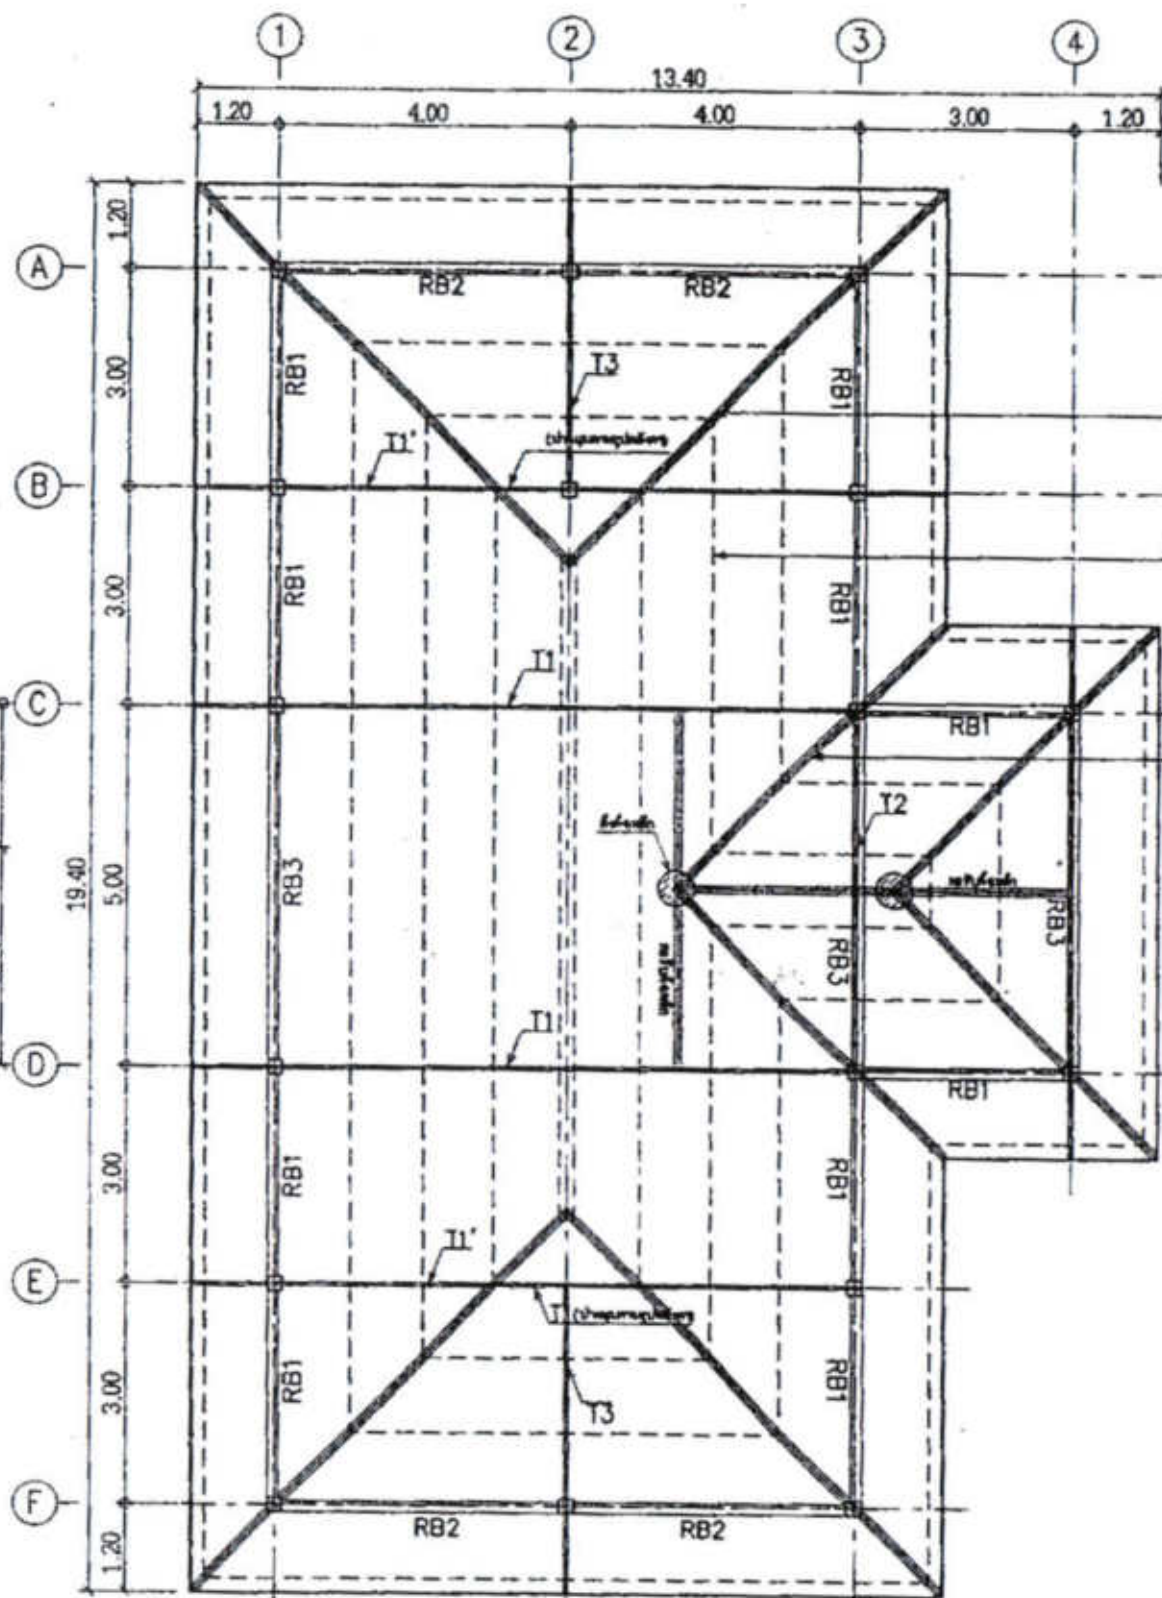

แปลนหลังคา โครงหลังคา  
ขนาดส่วน 1:100



โครงการ  
แบบมาตรฐาน  
ประเภท  
อาคารศูนย์พัฒนาเด็ก  
ขนาดไม่เกิน 51-80 คน  
แบบที่ สก.พท.2  
กรมส่งเสริมการปกครองท้องถิ่น  
กระทรวงมหาดไทย

เจ้าของโครงการ  
กรมส่งเสริมการปกครองท้องถิ่น  
กระทรวงมหาดไทย

เขียนแบบ

นายวิชากร งามศักดิ์

นายการ วิระประกิจ

สถาปนิก

นางสาวประภากร นนทพันธ์

นายธนันท์ ปากีญา

วิศวกร

นายประวิ พันธ์นันท

นายกร แสงอรุณ

ผู้อำนวยการส่งเสริมการศึกษานอกระบบและศึกษาตามอัธยาศัย

ผู้อำนวยการสำนักงานเขตพื้นที่การศึกษา

อธิบดีกรมส่งเสริมการปกครองท้องถิ่น

อนุมัติ

วันที่ เดือน ปี

21 ส.ค. 2550


แผ่นที่ 7

รวม 16

1. ในการติดตั้ง ผู้รับจ้างต้องปฏิบัติตามกฎระเบียบข้อบังคับของการไฟฟ้า
2. วัสดุอุปกรณ์ที่ใช้
  - 2.1 แผงสวิตช์อัตโนมัติเป็นผลิตภัณฑ์ของ SQUARE D, ABB, MEM, CLIPSAL, TICINO, SIEMENS, MG, HAGER
  - 2.2 CIRCUIT BREAKER เป็นผลิตภัณฑ์ของ SQUARE D, ABB, MEM, CLIPSAL, TICINO, SIEMENS, MG, HAGER
  - 2.3 สายเคเบิลไฟฟ้าเป็นผลิตภัณฑ์ภายในประเทศที่มีเครื่องหมายการค้า โดยมีอุปกรณ์ประกอบ  
- หลอดไฟลูออโรสเซนต์ มอก.236-2533  
- สวิทช์เมอร์ มอก.183-2528  
- บัสบาร์ มอก.23-2521
  - 2.4 สายไฟฟ้าเป็นผลิตภัณฑ์ มอก.11-2531
  - 2.5 สวิตช์และตัวรับไฟฟ้า เป็นผลิตภัณฑ์ของ NATIONAL, ABB, TICINO, CLIPSAL
3. หากมิได้กำหนดไว้เป็นอย่างอื่น ชนิดและขนาดของสายไฟให้ใช้ดังนี้
  - 3.1 สายเมนวงจรย่อย (HOME RUN) ใช้สาย 2.5 mm. THW
  - 3.2 สายไฟระหว่างวงจรวัด และสายจากสวิตช์เข้าวงจรวัด ใช้สาย 2.5 sq. mm. THW
  - 3.3 สายวงจรตัวรับและสายดิน ใช้สาย 2.5 sq. mm. THW

### สถิติการชนระบบไฟฟ้า

- ดวงโคมฟลูออเรสเซนต์ กล้องหลักเปลี่ยน ภายในแผ่นสะท้อนแสง  
หลอด 2 - 36W ติดเพดานหรือผนัง
- ดวงโคมฟลูออเรสเซนต์ กล้องหลักเปลี่ยน หลอด 1 - 36W ติดเพดานหรือผนัง
- ดวงโคมแก้วชาลาปา ขนาด ๘" หลอด INCANDESCENT 1 - 32W ติดเพดาน
- ดวงโคมแก้วชาลาปา ขนาด ๘" หลอด INCANDESCENT 1 - 32W ติดเพดาน
- น้ำเขียนแบบฝังผนัง(นอกห้องมีฝาปิดกันน้ำ)
- ตู้รับ TV ติดผนังเรียบผนังหรือเสา
- ตู้รับโทรศัพท์ชนิด RJ-11
- ดวงโคมไฟฉุกเฉิน DC.12v หลอด HALOGEN 2-55W พร้อม CHARGER

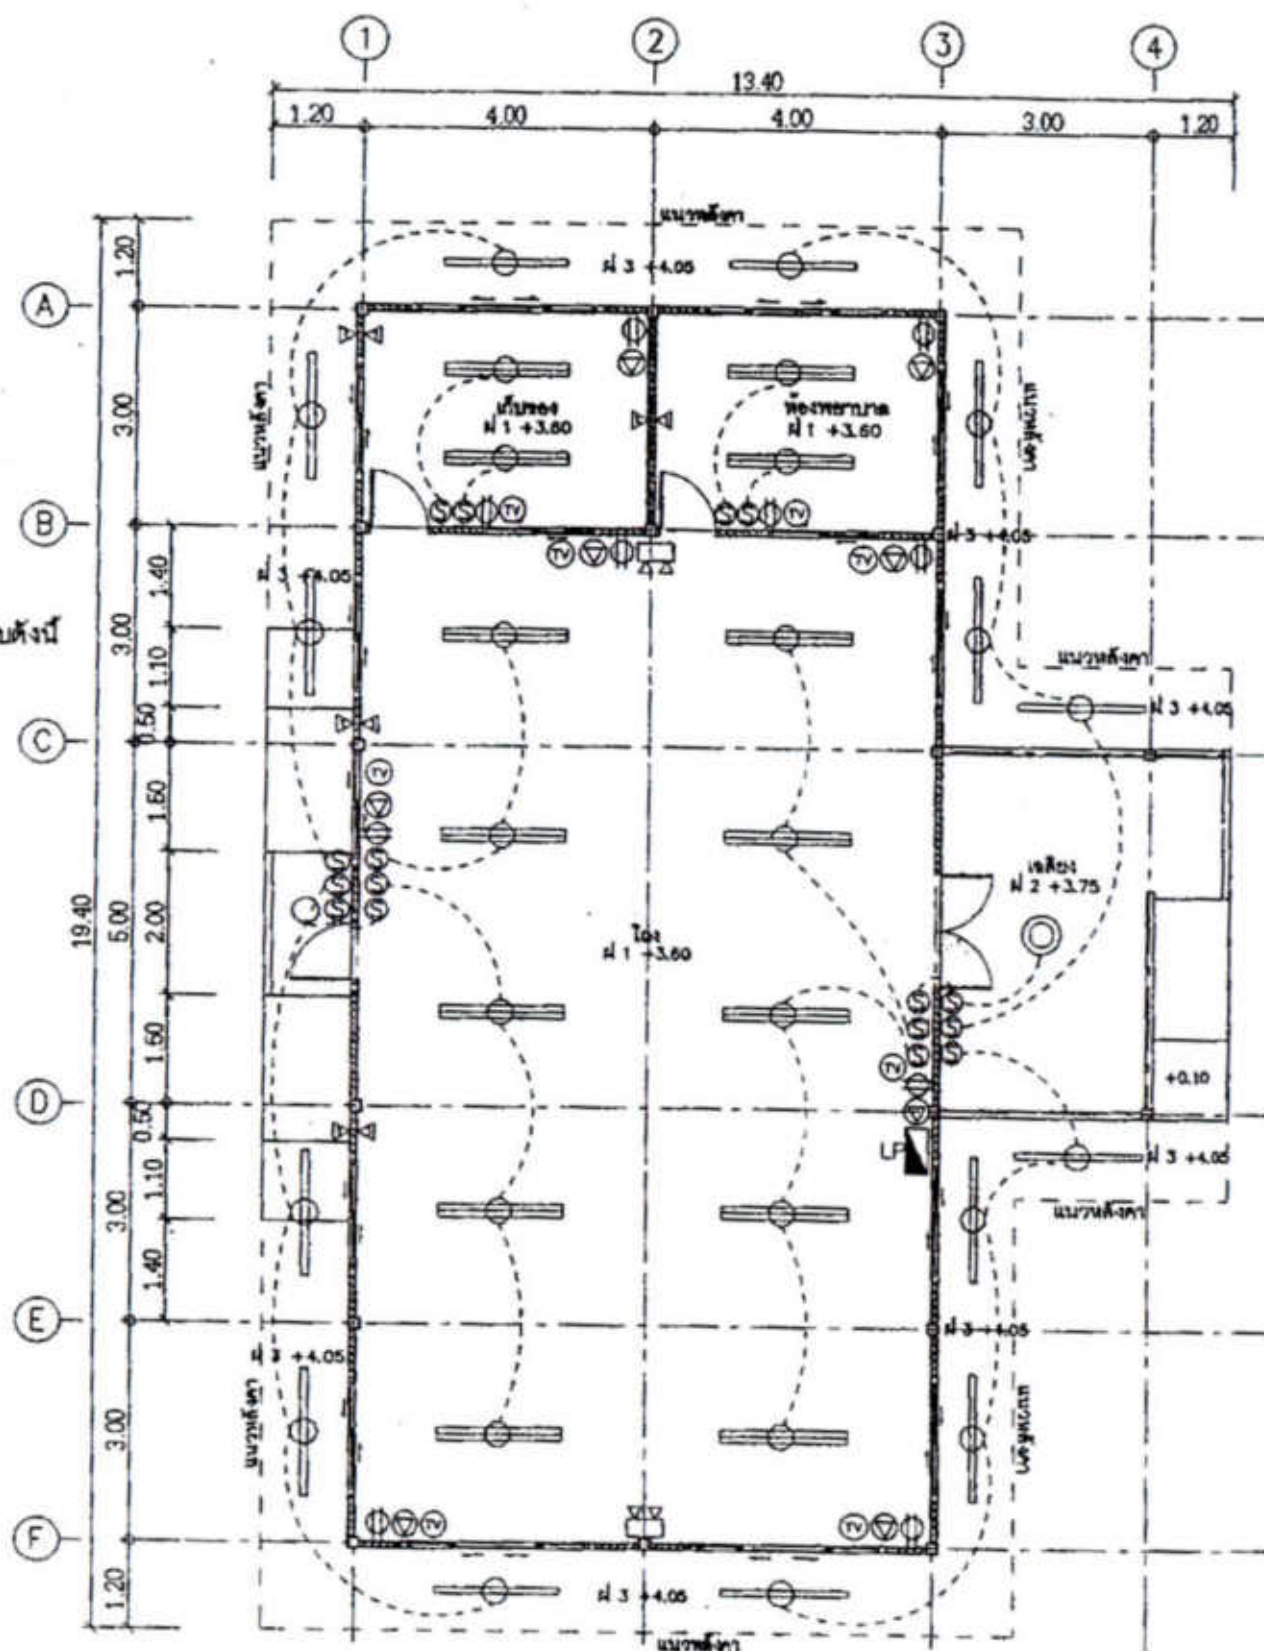

แปลนระบบไฟฟ้า  
มาตราส่วน 1:100



โครงการ  
แบบมาตรฐาน  
ประเภท  
อาคารศูนย์พัฒนาเด็กเล็ก  
ขนาดไม่เกิน 51-80 คน  
แบบที่ ตก.ภพด.2  
กรมส่งเสริมการปกครองท้องถิ่น  
กระทรวงมหาดไทย

เจ้าของโครงการ  

พิจารณาแบบ






นางสาวประภากร นนทจันทร์



นางฉวีจันทร์ ปากีสยา




นายประวิทย์ พันงามนพ

|  |  |
|--|--|
|  |  |
|  |  |


A

ผู้ชำนาญการด้านการศึกษานอก-

100-443887-100

|  |  |  |  |  |
|--|--|--|--|--|
|  |  |  |  |  |
|--|--|--|--|--|





| |
|---|
| 1 | 2 |
|---|


[illegible][illegible]

วัน / เดือน / ปี  
๑๔ ๐๐ ๒๕๕๐






|   |    |
|---|----|
| 8 | 16 |
|---|----|

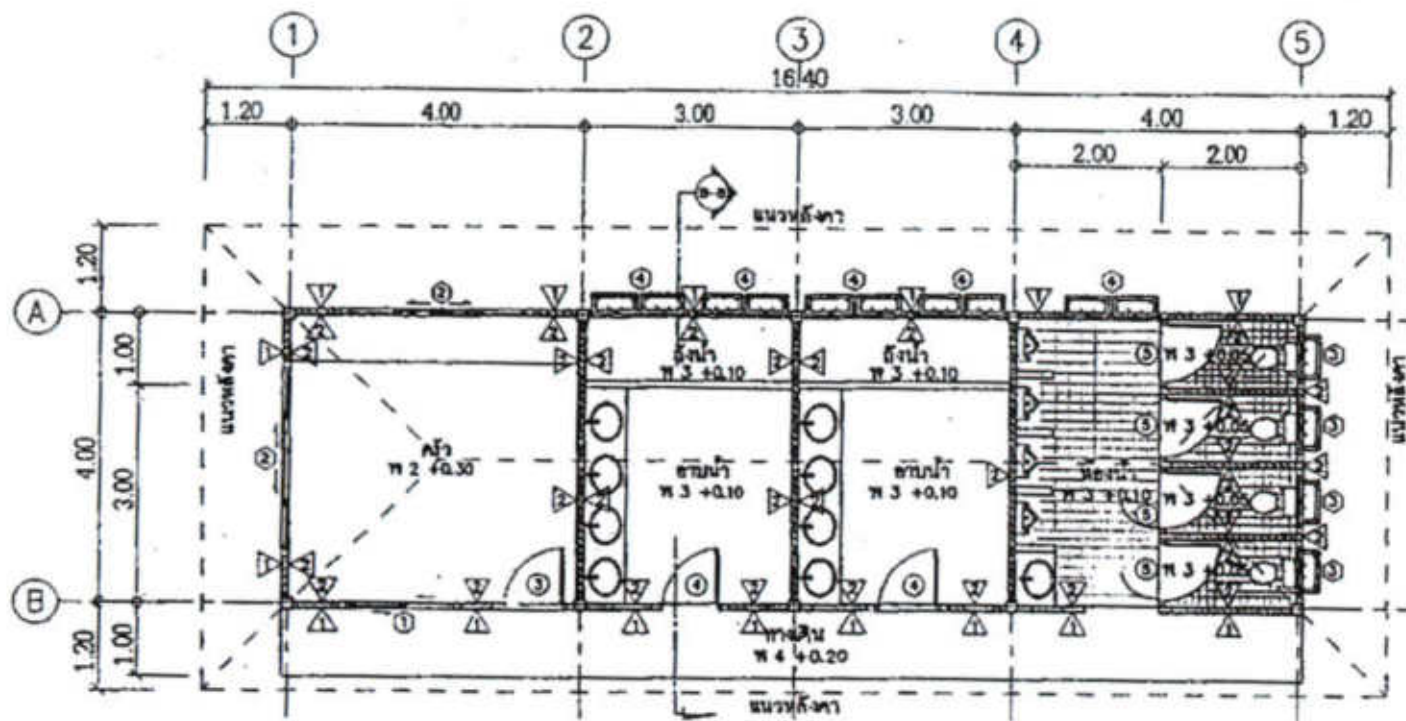

แปลนพื้นที่ 1  
มาตราส่วน 1:100

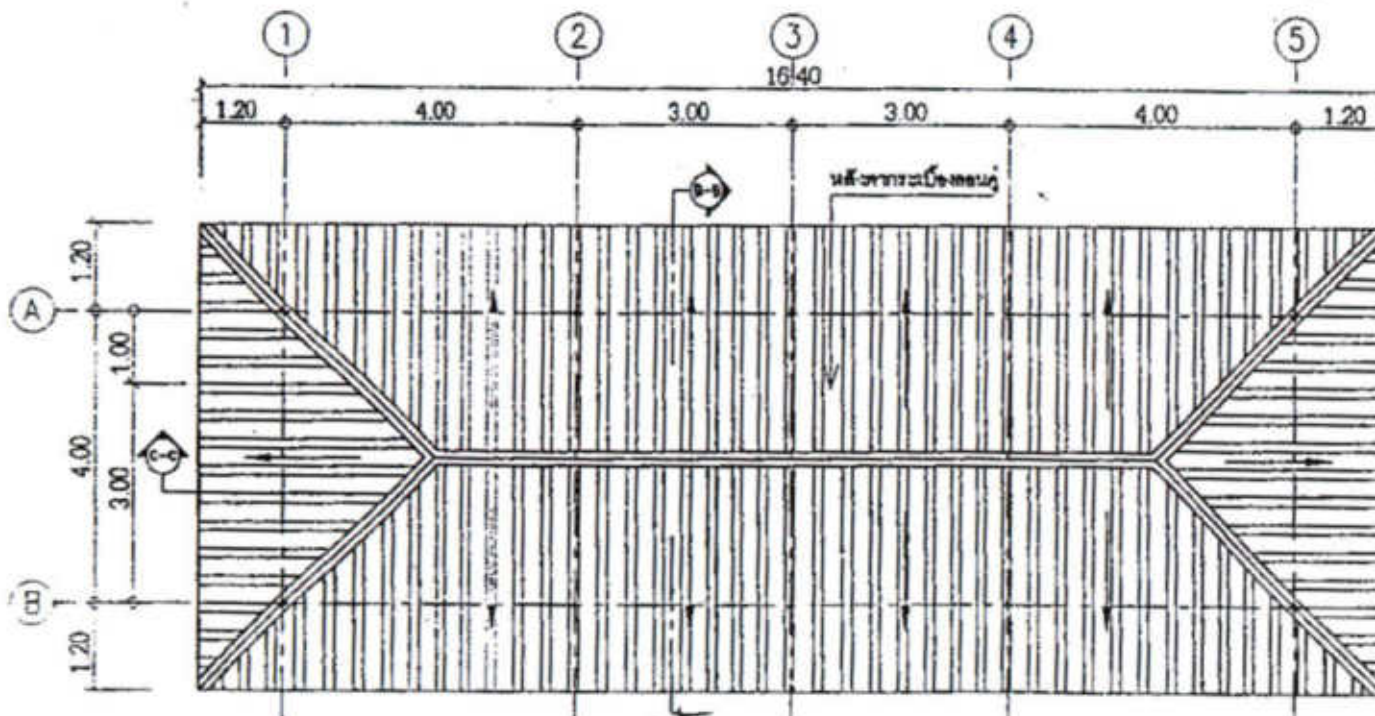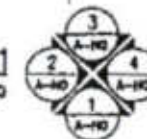

แปลนหลังคา  
มาตราส่วน 1:100

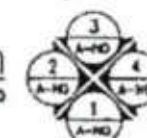

- ในห้องน้ำควรมีแผ่นยางกันซึม
- ประตูบานค้ำ-ออก สูงจากพื้นประมาณ 0.60 ม.
- หน้าห้องส่วนควรมีความสูงประมาณ 1.00-1.20 ม.
- ใต้ถุนมีงานควรเป็นขนาดสำหรับค้ำ
- ฝักบัวในห้องอาบน้ำควรแบบปรับระดับได้ หรือเป็นฝักบัวสายอ่อน



โครงการ  
แบบมาตรฐาน  
ประเภท  
อาคารศูนย์พัฒนาเด็ก  
ขนาดไม่เกิน 53-80 คน  
แบบที่ 2  
กรมส่งเสริมการปกครองท้องถิ่น  
กระทรวงมหาดไทย

เจ้าของโครงการ  
กรมส่งเสริมการปกครองท้องถิ่น  
กระทรวงมหาดไทย

เขียนแบบ

นายวิชากร งามศักดิ์

นายจักร วิริยะกิจ

สถาปนิก

นางสาวประภาพร นนทจันทร์

นายธนันท์ บำลือชา

วิศวกร

นายปวิ พันธ์นที

นางไกร แก้วอ้วน

ผู้อำนวยการสำนักงานส่งเสริมการศึกษานอกระบบและการศึกษาตามอัธยาศัย

ผู้อำนวยการสำนักงานส่งเสริมการศึกษานอกระบบและการศึกษาตามอัธยาศัย

อธิบดีกรมส่งเสริมการปกครองท้องถิ่น

อธิบดีกรมส่งเสริมการปกครองท้องถิ่น

วัน / เดือน / ปี  
21 ส.ค. 2550

| แผ่นที่ | รวม |
|---------|-----|
| 9       | 16  |




โครงการ  
แบบมาตรฐาน  
ประเภท  
อาคารศูนย์พัฒนาเด็ก  
ขนาดไม่เกิน 51-80 คน  
แบบที่ ๒๐๒๓.๒  
กรมส่งเสริมการปกครองท้องถิ่น  
กระทรวงมหาดไทย

เจ้าของโครงการ  
กรมส่งเสริมการปกครองท้องถิ่น  
กระทรวงมหาดไทย


เขียนแบบ  
นายวิชากรณ สมศักดิ์  
นายภาณุ วีระประจักษ์  
สถาปนิก  
นางสาวประภากร นนทจันทร์  
นายธนันท์ บำลือธา  
วิศวกร  
นายประวี พันธุพันธ์  
นายไกร มั่งคั่ง  
ผู้อำนวยการส่งเสริมการศึกษา  
ผู้อำนวยการสำนักงานพัฒนา  
การจัดการศึกษา  
อธิบดีกรมส่งเสริมการปกครองท้องถิ่น  
อนุมัติ

วัน / เดือน / ปี  
21 ส.ค. 2550


|         |     |
|---------|-----|
| แผ่นที่ | รวม |
| 10      | 16  |

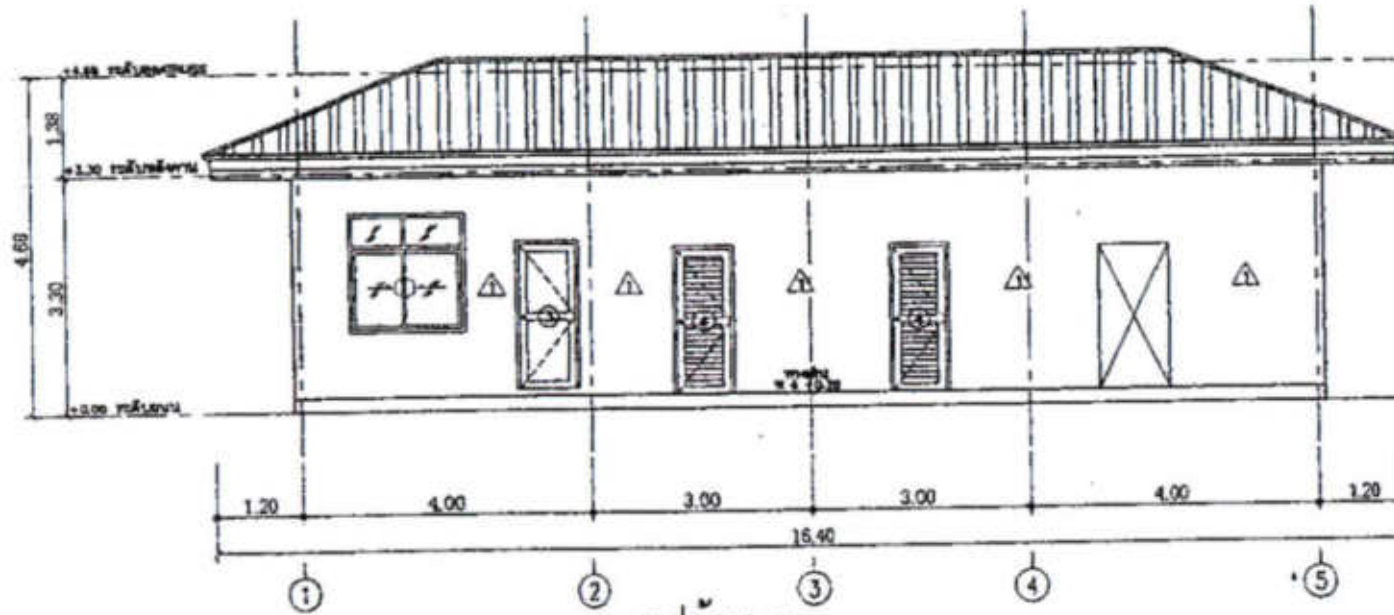


รูปด้าน 1  
มาตราส่วน 1:100

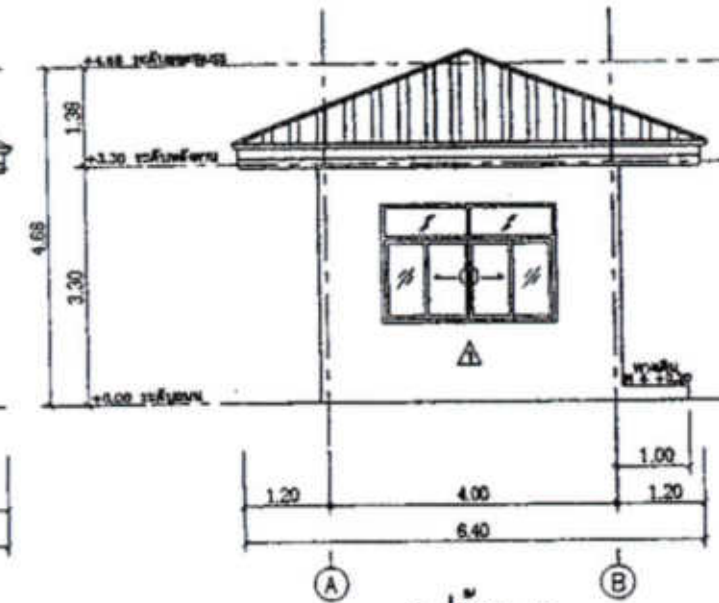











รูปด้าน 2  
มาตราส่วน 1:100

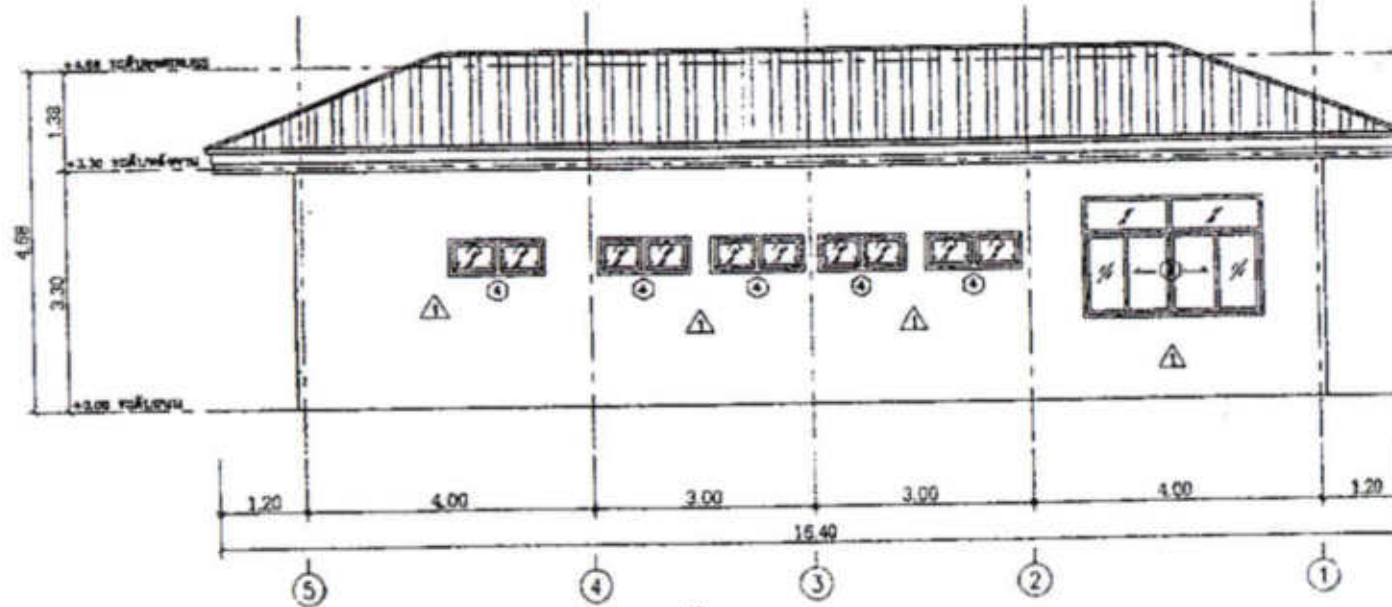



รูปด้าน 3  
มาตราส่วน 1:100

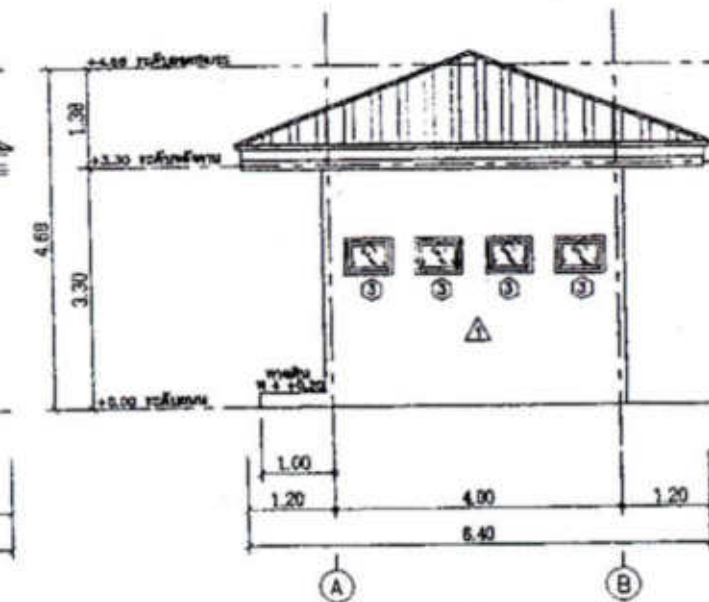

รูปด้าน 4  
มาตราส่วน 1:100

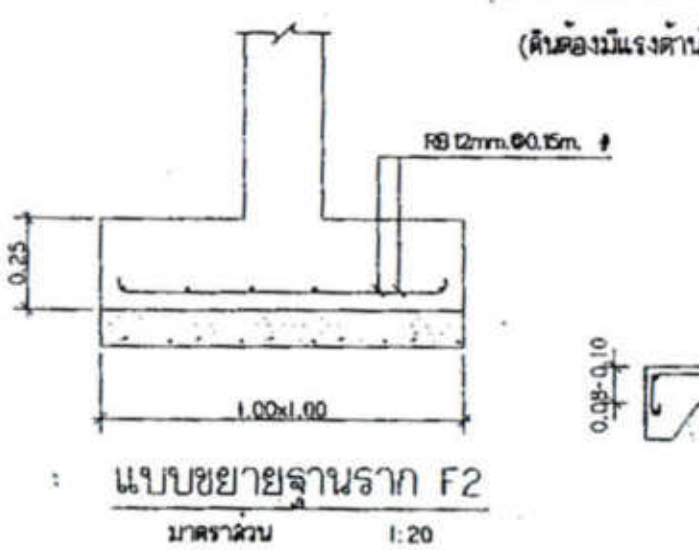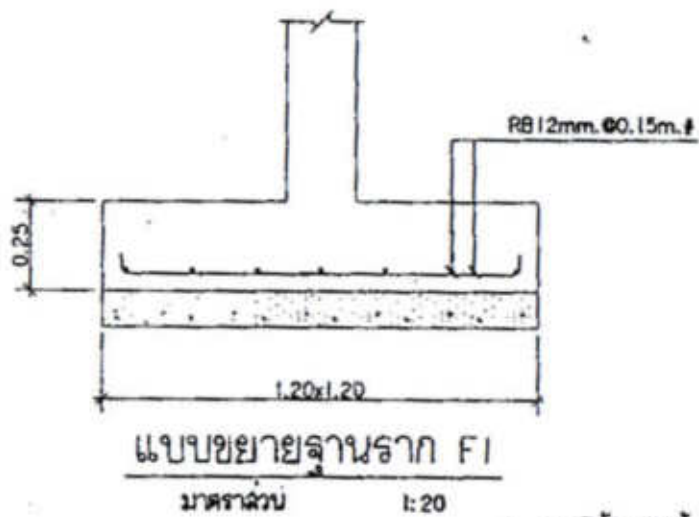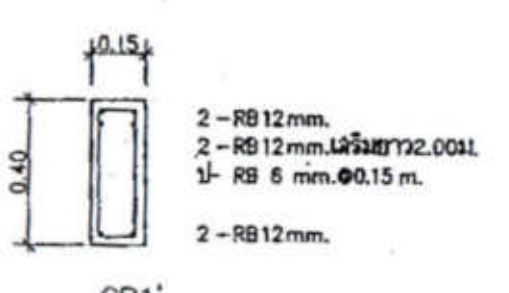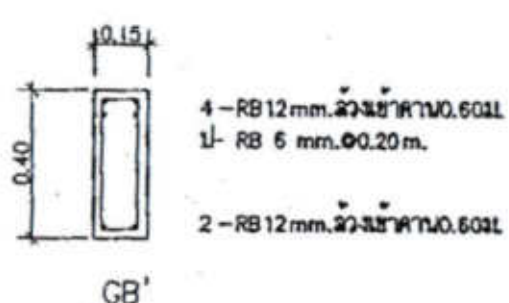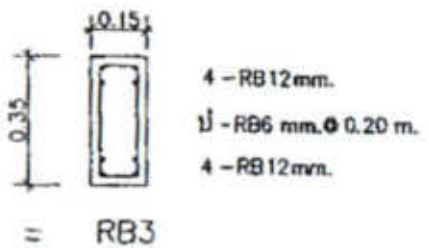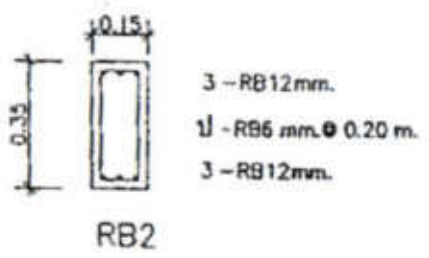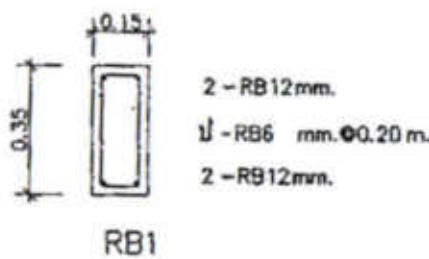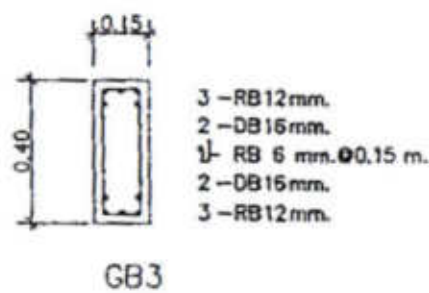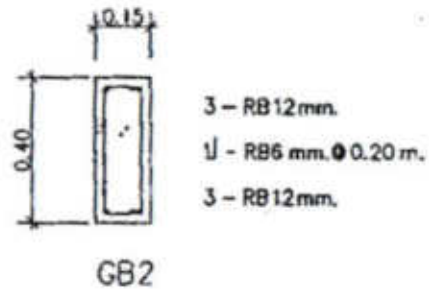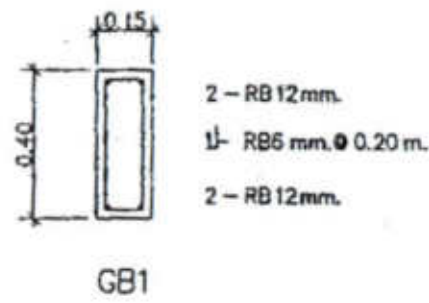


2. กรณีตอกผ่านเข็ม (เข็มรับน้ำหนักปกติ 20 ตัน/ต้น)

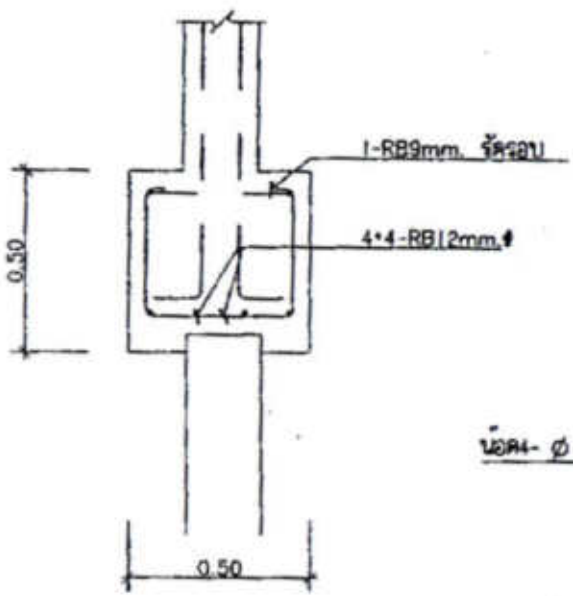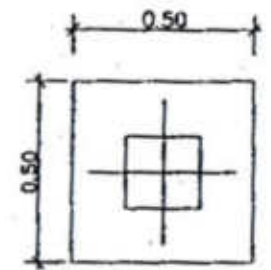

แบบขยายฐานราก F1=F2


ขนาดฐาน 1:20

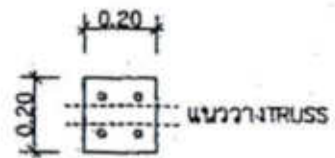

PLATEเหล็ก 0.20x0.20 m.

แบบขยายหัวเสา(FIX)

ขนาดฐาน 1:20

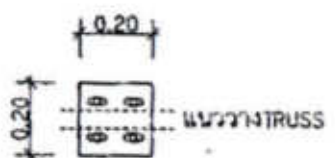


PLATEเหล็ก 0.20x0.20 m.


แบบขยายหัวเสา(FREE)

ขนาดฐาน 1:20

1. กรณีใช้ดินรับน้ำหนัก  
(ดินต้องมีแรงดันไม่น้อยกว่า 10,000 กก/ม<sup>2</sup>)

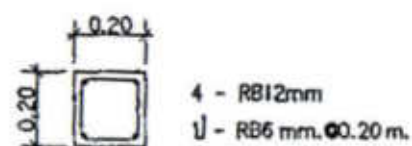

แบบขยายเสา C1=C2 ยาวตลอด

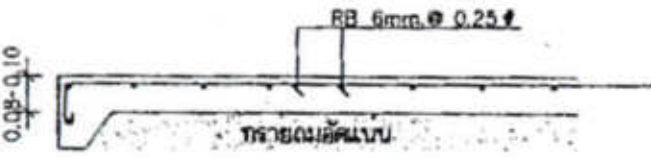

GS



โครงการ  
แบบมาตรฐาน  
ประเภท  
อาคารศูนย์พัฒนาเด็ก  
ขนาดไม่เกิน 51-80 คน  
แบบที่ : ศศ.ศค.2  
กรมส่งเสริมการปกครองท้องถิ่น  
กระทรวงมหาดไทย

เจ้าหน้าโครงการ  
กรมส่งเสริมการปกครองท้องถิ่น  
กระทรวงมหาดไทย

กิตติกรรม

นายวิชากร ธรรมศักดิ์

นายภาณุ วัชรประจักษ์

นายวิชากร ธรรมศักดิ์

นายวิชากร ธรรมศักดิ์

