

แบบสรุปราคากลางงานก่อสร้าง

ส่วนราชการ องค์การบริหารส่วนตำบลโนนทัน อำเภอเมือง จังหวัดหนองบัวลำภู

ประเภทงาน จัดทำรั้วรอบและปรับปรุงภูมิทัศน์ ศูนย์พัฒนาเด็กเล็กบ้านห้วยเตือ(แห่งใหม่) หมู่ที่ 10 บ้านห้วยเตือพัฒนา

ตำบลโนนทัน อำเภอเมือง จังหวัดหนองบัวลำภู

สถานที่ตั้งโครงการ บ้านห้วยเตือพัฒนา หมู่ 10 ตำบลโนนทัน อำเภอเมือง จังหวัดหนองบัวลำภู

คำนวณราคากลางเมื่อวันที่ 14 ตุลาคม 2564

ลำดับที่	รายการ	ราคาค่าก่อสร้าง	หมายเหตุ
1	งานอาคาร	533,030.14	
สรุป	ราคาค่าก่อสร้างทั้งโครงการ/งานก่อสร้าง	533,030.14	
	ราคากลาง	533,030.14	
	ตัวอักษร (ห้าแสนสามหมื่นสามพันสามสิบบาทสิบสี่สตางค์)		

ลงชื่อ ประธานกรรมการกำหนดราคากลาง

นายทรงชัย ราชภักดี

ผู้อำนวยการกองช่าง

ลงชื่อ กรรมการกำหนดราคากลาง

นายเจนภพ ชัยภูมิ

วิศวกรโยธาปฏิบัติการ

ลงชื่อ กรรมการกำหนดราคากลาง

นายวุฒิพงษ์ สายบุญมี

นายช่างโยธาชำนาญงาน

ลงชื่อ เห็นชอบ

นายธนสิทธิ์ พูลสาทรกุล

รองปลัดองค์การบริหารส่วนตำบลโนนทัน

ปฏิบัติราชการแทนปลัดองค์การบริหารส่วนตำบลโนนทัน

ลงชื่อ อนุมัติ

นางสาวทัศนีย์ ขมภูวิเศษ

ปลัดองค์การบริหารส่วนตำบลโนนทัน ปฏิบัติหน้าที่

นายกองค์การบริหารส่วนตำบลโนนทัน

โครงการ
โครงการ
สถานที่ก่อสร้าง

องค์การบริหารส่วนตำบลโนนทัน อำเภอเมือง จังหวัดหนองบัวลำภู
จัดทำรอบและปรับปรุงภูมิทัศน์ ศูนย์พัฒนาเด็กเล็กบ้านห้วยเตือ(แห่งใหม่) หมู่ 10 บ้านห้วยเตือพัฒนา ตำบลโนนทัน อำเภอเมือง จังหวัดหนองบัวลำภู
ศูนย์พัฒนาเด็กเล็กบ้านห้วยเตือ หมู่ 10 บ้านห้วยเตือพัฒนา ตำบลโนนทัน อำเภอเมือง จังหวัดหนองบัวลำภู

บัญชีรายละเอียดปริมาณงาน

วันที่ 14 ตุลาคม 2564

ที่	รายการ	จำนวน	หน่วย	ค่าวัสดุ		ค่าแรงงาน		ค่าวัสดุและแรงงาน (บาท)	หมายเหตุ
				หน่วยละ	จำนวนเงิน	หน่วยละ	จำนวนเงิน		
1	งานถมดิน								
	1.1 ดินถมพร้อมเกรดเกลี่ย	1,380.00	ลบ.ม.	60.00	82,800.00	-	-	82,800.00	
	รวมงานดินถม 1							82,800.00	
2	งานก่อสร้างรั้วพร้อมประตู								
	2.1 งานก่อสร้างรั้ว								
	2.1.1 งานขุดดินและถมดิน	24.00	ลบ.ม.	-	-	148.00	3,552.00	3,552.00	
	2.1.2 ทราดยาบรองพื้น	0.80	ลบ.ม.	514.02	413.27	99.00	79.60	492.87	
	2.1.3 งานคอนกรีตรองใต้ฐาน (คอนกรีต 1:3:5)	0.80	ลบ.ม.	1,542.06	1,239.82	398.00	319.99	1,559.81	
	2.1.4 งานคอนกรีตโครงสร้าง (คอนกรีต 1:2:4)								
	- คอนกรีตฐานราก	2.50	ลบ.ม.	2,324.19	5,810.48	306.00	765.00	6,575.48	
	- คอนกรีตเสา	4.00	ลบ.ม.	2,324.19	9,296.76	306.00	1,224.00	10,520.76	
	- คอนกรีตคาน,ทับหลัง	9.00	ลบ.ม.	2,324.19	20,917.71	306.00	2,754.00	23,671.71	
	2.1.5 งานไม้แบบหล่อคอนกรีต								
	- ไม้แบบหล่อคอนกรีต+ไม้เคร้ายัดแบบ คัด 50 %	80.00	ตร.ม.	400.00	32,000.00	-	-	32,000.00	
	- ตะปู	50.00	กก.	40.37	2,018.50	-	-	2,018.50	
	- ค่าแรง	180.00	ตร.ม.	-	-	133.00	23,940.00	23,940.00	
	2.1.6 งานเหล็กเสริมคอนกรีต								
	- เหล็ก RB 6 มม.(2.22กก./เส้น)	0.41	ตัน	26,103.00	10,702.23	4,300.00	1,763.00	12,465.23	
	- เหล็ก DB 9 มม.(4.99กก./เส้น)	0.40	ตัน	25,284.00	10,113.60	3,300.00	1,320.00	11,433.60	
	- เหล็ก DB 12 มม.(8.88กก./เส้น)	0.76	ตัน	25,137.00	18,978.44	3,300.00	2,491.50	21,469.94	
	- ลวดผูกเหล็ก	30.00	กก.	68.22	2,046.60	-	-	2,046.60	
	ยอดยกไป						38,209.09	151,746.49	


บัญชีรายละเอียดปริมาณงาน

องค์การบริหารส่วนตำบลโนนทัน อำเภอเมือง จังหวัดหนองบัวลำภู
 จัดทำรั้วรอบและปรับปรุงภูมิทัศน์ ศูนย์พัฒนาเด็กเล็กบ้านห้วยเตือ(แห่งใหม่) หมู่ 10 บ้านห้วยเตือพัฒนา ตำบลโนนทัน อำเภอเมือง จังหวัดหนองบัวลำภู
 สถานที่ก่อสร้าง ศูนย์พัฒนาเด็กเล็กบ้านห้วยเตือ หมู่ 10 บ้านห้วยเตือพัฒนา ตำบลโนนทัน อำเภอเมือง จังหวัดหนองบัวลำภู วันที่ 14 ตุลาคม 2564

ที่	รายการ	จำนวน	หน่วย	ค่าวัสดุ		ค่าแรงงาน		ค่าวัสดุและแรงงาน (บาท)	หมายเหตุ
				หน่วยละ	จำนวนเงิน	หน่วยละ	จำนวนเงิน		
	ยอดยกมา							151,746.49	
	2.2 งานผนังและตกแต่งผิวผนัง								
	2.2.1 งานผนังก่ออิฐบล็อก 0.07x0.19x0.39	158.00	ตร.ม	93.00	14,694.000	65.00	10,270.00	24,964.00	
	2.2.2 งานฉาบปูนผนัง	316.00	ตร.ม	58.00	18,328.000	82.00	25,912.00	44,240.00	
	2.2.3 งานฉาบปูนโครงสร้าง	182.00	ตร.ม	60.00	10,920.000	90.00	16,380.00	27,300.00	
	2.3.4 งานทาสีน้ำอะคริลิกชนิดทาภายนอก	498.00	ตร.ม	35.00	17,430.000	30.00	14,940.00	32,370.00	
	2.3.5 เหล็กกล่อง 2 นิ้ว x 2 นิ้ว หนา 2.0 มม.	15.00	ท่อน	496.26	7,443.900	20.00	300.00	7,743.90	
	2.3.6 เหล็กกล่อง 1 นิ้ว x 1 นิ้ว หนา 1.2 มม.	72.00	ท่อน	178.96	12,885.120	20.00	1,440.00	14,325.12	
	2.3.7งานทาสีน้ำมัน	57.00	ตร.ม.	40.00	2,280.000	35.00	1,995.00	4,275.00	
	รวมงานก่อสร้างรั้ว 2							306,964.51	
3	งานก่อสร้างประตูเลื่อนขนาด 1.50 x 5.50 ม. พร้อมติดตั้ง	1.00	ชุด	17,000.00	17,000.000	-	-	17,000.00	
	รวมงานก่อสร้างประตู 3							17,000.00	
4	ป้ายโครงการก่อสร้าง	1.00	ป้าย	1,500.00	1,500.000	-	-	1,500.00	
	รวมงานป้ายโครงการ 4							1,500.00	
	รวมค่าก่อสร้าง 1+2+3+4							408,264.51	



โครงการจัดทำรั้วและปรับปรุงภูมิทัศน์ ศูนย์พัฒนาเด็กเล็กบ้านห้วยเตี๋อ(แห่งใหม่)
บ้านห้วยเตี๋อพัฒนา หมู่ที่ 10
ตำบลโนนทัน อำเภอเมือง จังหวัดหนองบัวลำภู

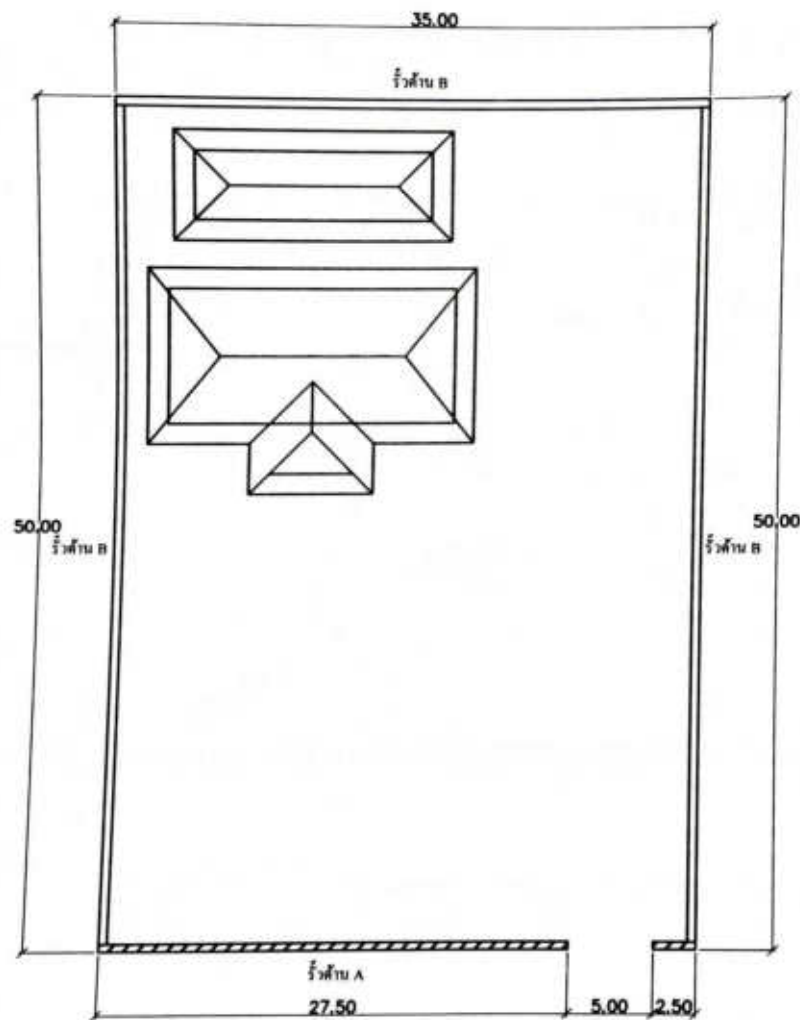

ผังบริเวณสถานที่ก่อสร้าง





















แบบร่าง

ผังบริเวณสถานที่ก่อสร้าง

มาตราส่วน

แผ่นที่	จำนวนแผ่น
1	5



องค์การบริหารส่วนตำบลโนนทัน

โครงการก่อสร้าง
จัดทำระบบปรับปรุงภูมิทัศน์และพัฒนา
เด็กเล็กบ้านควยเค็ด (หนองบัว)

ผู้เขียน
นายสุชาติ สายบุญมี
นายช่างโครงการ

วิศวกร
นายเจนก พิชญ์
วิศวกรโครงการ

ผู้ตรวจ
นายทรงชัย ราชกิจ
ผู้อำนวยการกองช่าง อบต.โนนทัน


ผู้สนับสนุน
นายธนสิทธิ์ พูลสารทูล

ผู้อนุมัติ
นางสาวทัศนีย์ ขนวิเศษ
ผู้อำนวยการกองช่าง อบต.โนนทัน
นายก อบต.โนนทัน


แบบแสดง
รูปรีด้าน A, แปลนคานคอดิน A

มาตราส่วน
1:75

แผ่นที่	จำนวนแผ่น
2	5

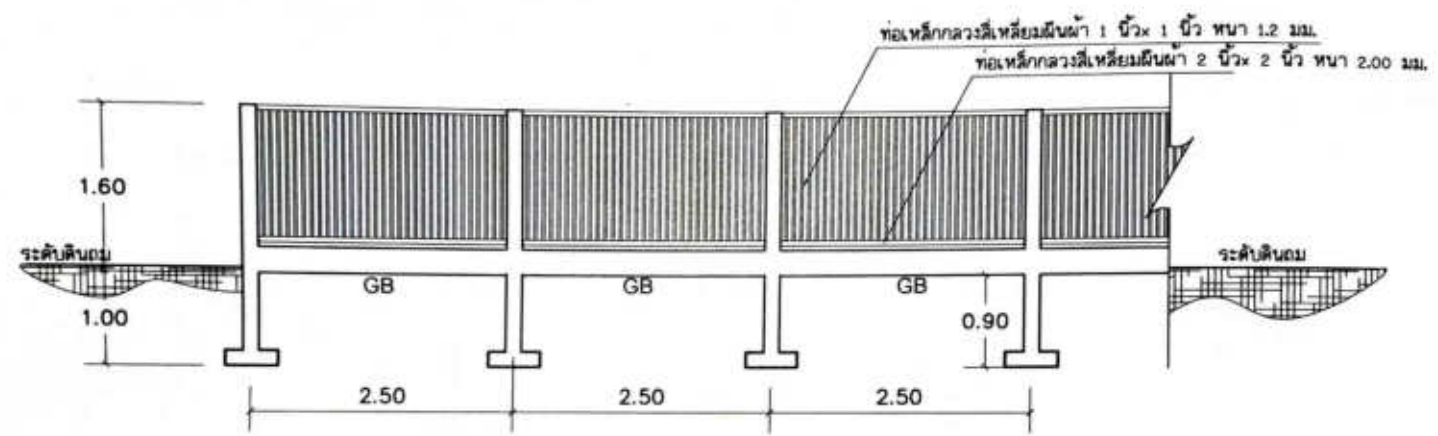

รูปรีด้าน A

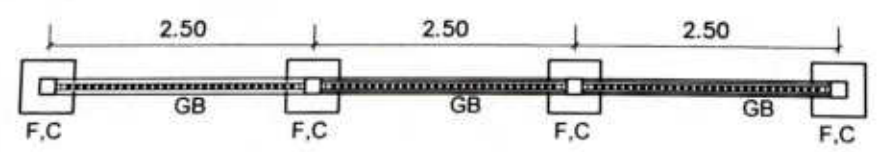

แปลนคานคอดิน A

มาตราส่วน 1:75



องค์การบริหารส่วนตำบลโนนทัน

โครงการก่อสร้าง









แบบแปลน

มาตราส่วน
1:75

แผ่นที่	จำนวนแผ่น
3	5

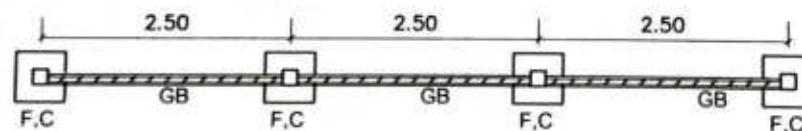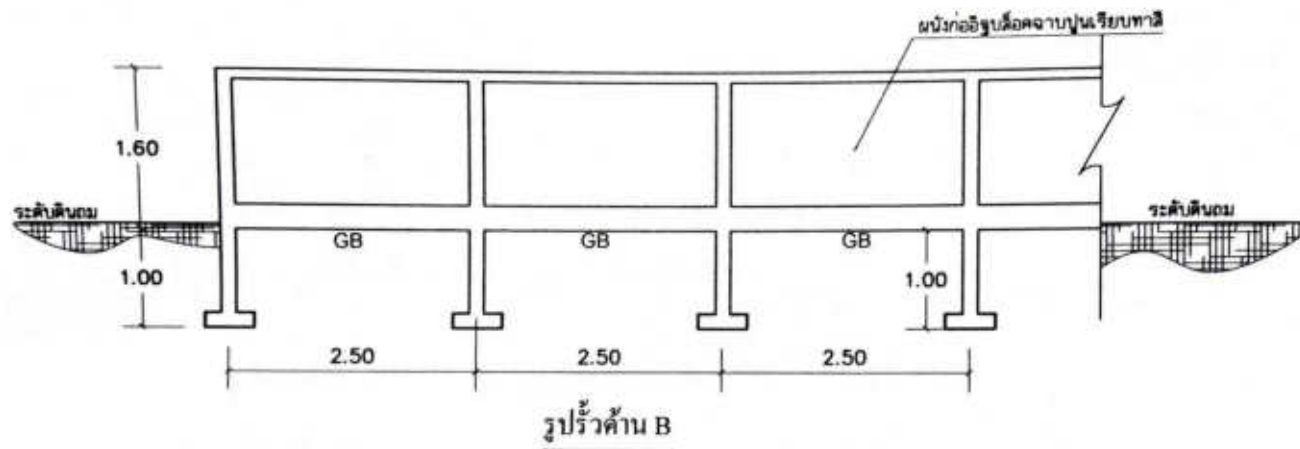

แปลนคานคอดินรี้ว B
มาตราส่วน 1:75

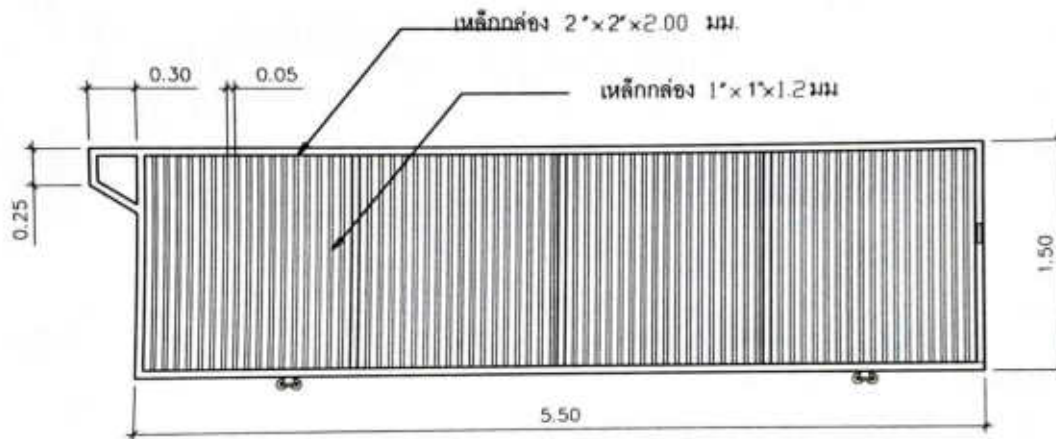

แบบประตูเลื่อน
มาตราส่วน 1:50



องค์การบริหารส่วนตำบลโนนทัน

โครงการก่อสร้าง

จัดทำขึ้นและปรับปรุงภูมิทัศน์ศูนย์พัฒนา

เด็กเล็กบ้านห้วยเค็ด (แขวงโพน)

ผู้เขียน

[Signature]

นายพิพนธ์ สาธิตภูมิ
นายช่างโยธาชำนาญงาน

วิศวกร

[Signature]

นายเชกษิต จิตภูมิ
วิศวกรโยธาปฏิบัติการ

ผู้ตรวจ

[Signature]

นายณรงค์ ราชกิจดิ
ผู้อำนวยการกองช่าง อบต. โนนทัน

ผู้เห็นชอบ

[Signature]

นายธนสิทธิ์ พุดสาทรวิฑู
นายก อบต.โนนทัน
ผู้เห็นชอบและอนุมัติโครงการ

ผู้อนุมัติ

[Signature]

นางสาวศุภณีย์ ขมภูวณิก
ผู้ช่วยนายก อบต.โนนทัน
ผู้เห็นชอบและอนุมัติโครงการ

แบบแปลน

แบบประตูเลื่อน

มาตราส่วน




1:50

แผ่นที่


จำนวนแผ่น

4


5

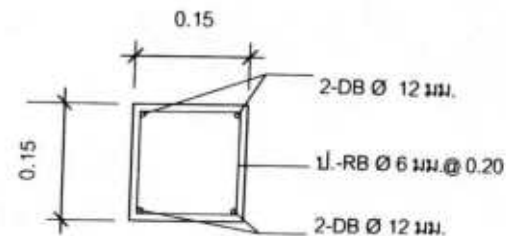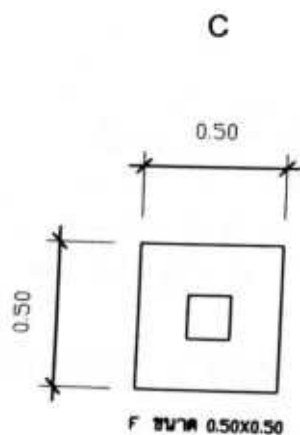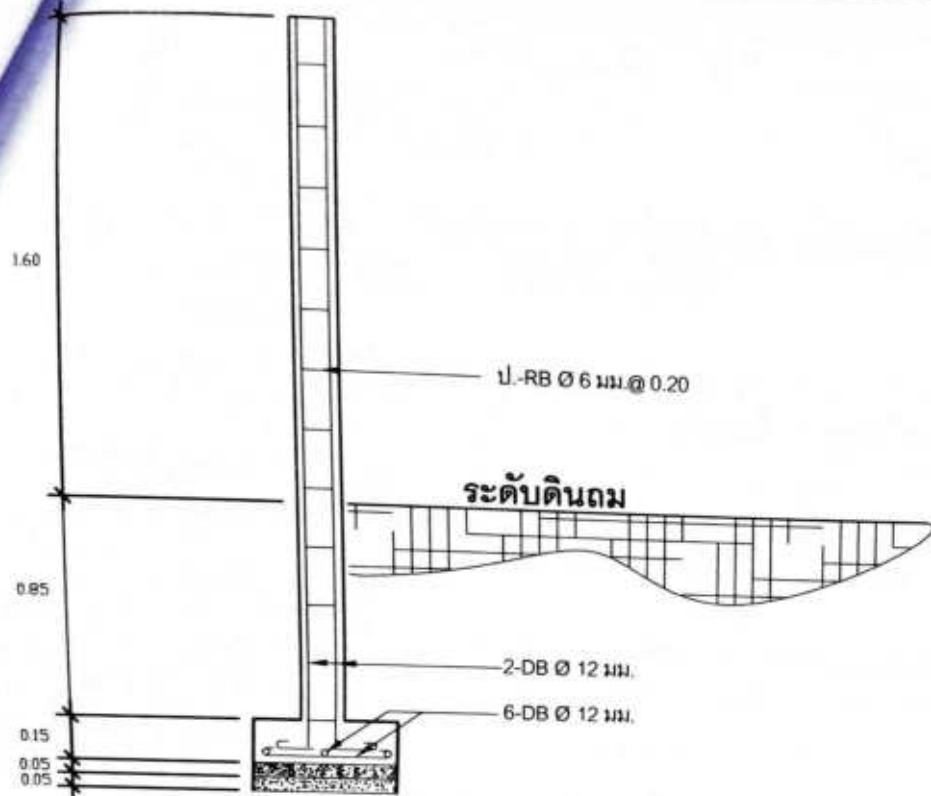

C

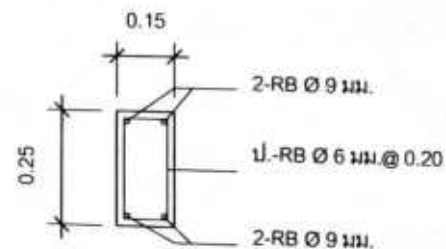

GB

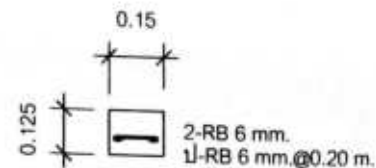

แบบขยายฐานราก เสา คาน

มาตราส่วน 1:50
















แบบแปลน

แบบขยายฐานราก เสา คาน

ขนาดแผ่น

1:25

แผ่นที่

จำนวนแผ่น

5

5

ตารางแสดงวงเงินงบประมาณที่ได้รับจัดสรรและราคากลางในงานจ้างก่อสร้าง

1. ชื่อโครงการ







5. ราคากลางคำนวณ ณ วันที่ 01 พฤศจิกายน 2564 เป็นเงิน 6,600,412.82 บาท

6. บัญชีประมาณการราคากลาง

6.1 แบบสรุปราคากลางงานทางสะพานและท่อเหลี่ยม

7. รายชื่อคณะกรรมการกำหนดราคากลาง

7.1 ทรงชัย ราชภักดี ประธานกรรมการกำหนดราคากลาง ผู้อำนวยการกองช่าง

7.2 วุฒิพงษ์ สายบุญมี กรรมการกำหนดราคากลาง นายช่างโยธาชำนาญงาน

7.3 เจนภพ ชัยภูมิ กรรมการกำหนดราคากลาง วิศวกรโยธา



ประกาศองค์การบริหารส่วนตำบลโนนทัน
เรื่อง การกำหนดราคากลางงานก่อสร้าง

ตามท้องที่องค์การบริหารส่วนตำบลโนนทัน จะดำเนินการจัดจ้างงานโครงการจัดทำรั้วและ
ปรับปรุงภูมิทัศน์ศูนย์พัฒนาเด็กเล็กบ้านห้วยเตือ (แห่งใหม่) ตำบลโนนทัน อำเภอเมือง จังหวัดหนองบัวลำภู
ตั้งจ่ายไว้ ๕๓๗,๐๐๐.-บาท นั้น

คณะกรรมการกำหนดราคากลาง ได้พิจารณากำหนดราคากลางโครงการดังกล่าว และ
เห็นชอบกำหนดราคากลางภายในวงเงิน ๕๓๓,๐๓๐.๑๔.- บาท (ห้าแสนสามหมื่นสามพันสามสิบบาทสิบสี่
สตางค์)

จึงประกาศมาเพื่อให้ทราบโดยทั่วกัน

ประกาศ ณ วันที่ ๒๗ เดือน ตุลาคม พ.ศ. ๒๕๖๔

(ลงชื่อ)

(นางสาวทัศนีย์ ขมภูวิเศษ)

ปลัดองค์การบริหารส่วนตำบลโนนทัน ปฏิบัติหน้าที่
นายกองค์การบริหารส่วนตำบลโนนทัน

บันทึกข้อความ

ส่วนราชการ กองช่างองค์การบริหารส่วนตำบลโนนทัน

ที่ นก.๗๒๗๐๗/๑๗๗ วันที่ ๐๖ ตุลาคม ๒๕๖๔

เรื่อง ขอรายงานผลการกำหนดราคากลางตามโครงการจัดทำรั้วและปรับปรุงภูมิทัศน์ศูนย์พัฒนาเด็กเล็กบ้านห้วยเตือ (แห่งใหม่) ตำบลโนนทัน อำเภอเมือง จังหวัดหนองบัวลำภู

เรียน นายกองค์การบริหารส่วนตำบลโนนทัน

ตามคำสั่งองค์การบริหารส่วนตำบลโนนทัน ที่ ๔๘๔ / ๒๕๖๔ ลงวันที่ ๑๔ เดือน ตุลาคม พ.ศ. ๒๕๖๔ เรื่อง แต่งตั้งคณะกรรมการกำหนดราคากลางตามโครงการจัดทำรั้วและปรับปรุงภูมิทัศน์ศูนย์พัฒนาเด็กเล็กบ้านห้วยเตือ (แห่งใหม่) ตำบลโนนทัน อำเภอเมือง จังหวัดหนองบัวลำภู ตั้งจ่ายไว้ ๕๓๓,๐๐๐.- บาท

บัดนี้ คณะกรรมการกำหนดราคากลางโครงการดังกล่าวแล้ว รายละเอียดปรากฏตามใบกำหนดราคากลางที่แนบเรียนมาพร้อมหนังสือนี้ วงเงินงบประมาณ ๕๓๓,๐๓๐.๑๔.- บาท

จึงเรียนมาเพื่อโปรดทราบและพิจารณาดำเนินการต่อไป

(ลงชื่อ).....ประธานกรรมการ
(นายทรงชัย ราชักดี)

(ลงชื่อ).....กรรมการ
(นายเจนภพ ชัยภูมิ)

(ลงชื่อ).....กรรมการ
(นายวุฒิพงษ์ สายบุญมี)

(/) เห็นชอบและอนุมัติราคากลางให้ดำเนินการตามระเบียบต่อไป

(นางสาวทัศนีย์ ขมภูวิเศษ)
ปลัดองค์การบริหารส่วนตำบลโนนทัน ปฏิบัติหน้าที่
นายกองค์การบริหารส่วนตำบลโนนทัน